



Doorsnede

RENVOOI

<ul style="list-style-type: none"> mv draadloos afzuiging in blad kookplaat kk vw magn quooker oven keuken, locaties n.t.b. 	<ul style="list-style-type: none"> enkeelpolige schakelaar 2x enkelepolige schakelaar naast elkaar, raam van 2 wisselschakelaar bedieningschakelaar mechanische ventilatie aansluitpunt thermostaat / ruimtethermostaat rookmelder vgs NEN 2555 plafondlichtpunt wandlichtpunt enkele wandcontactdoos geaard dubbele wandcontactdoos geaard horizontaal / verticaal aansluitpunt warmtepomp aansluitpunt verdeler vloerverwarming aansluitpunt WTW aansluitpunt wasmachine aansluitpunt droger aansluitpunt data loze leiding tot in meterkast bedrukker schel ic videfoon buitenkraan verdelers verwarming (indicatief) ruimte v.v. vloerverwarming 	<p>Keuken</p> <ul style="list-style-type: none"> afzuiging in blad aansluitpunt afzuiging in keukenblad kookplaat aansluitpunt kookplaat kk aansluitpunt koekkast vw aansluitpunt vaatwasser magn aansluitpunt magnetron quooker aansluitpunt quooker oven aansluitpunt oven 	<p>aanduiding vloetegels, type en afmeting volgens technische omschrijving</p> <ul style="list-style-type: none"> • kleine wijzigingen voorbehouden • aan de maatvoering kunnen geen rechten worden ontleend • maatvoering betreft circa maten en is aangegeven in centimeters • elektrische aansluitingen, keukenopstelling en rookmelders zijn indicatief aangegeven • wcd-data 30 cm + pel / schakelaars 105 cm + pel • th/mv +/- 150 cm + pel • het is mogelijk dat niet alle symbolen van toepassing zijn op uw woningtype • aanlijng volgens NEN 1010 naar ontwerp E-instalateur • hoeveelheid aansluitpunten minimaal volgens tekening en NEN 1010
---	---	--	--

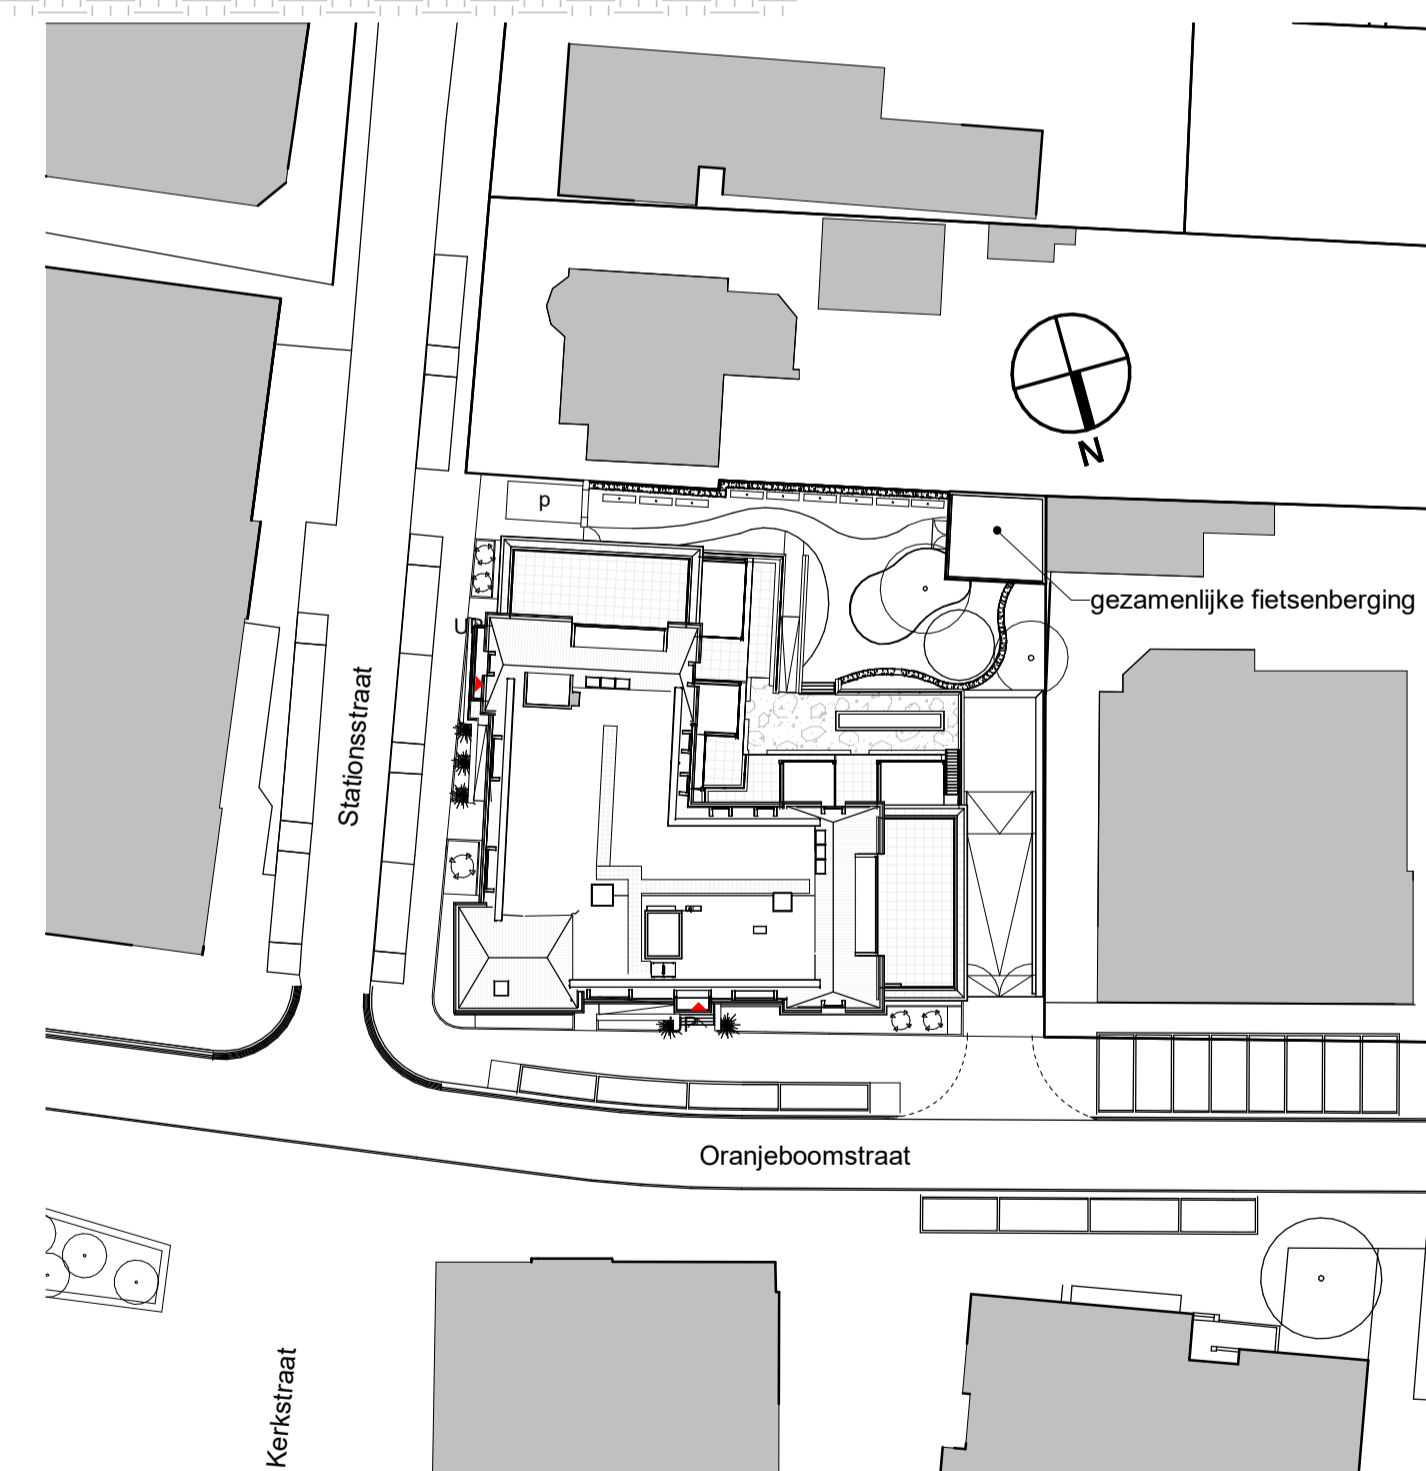

Situatie
1 : 500

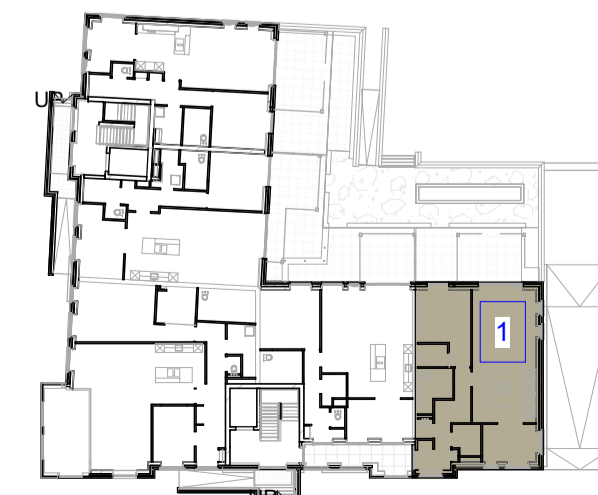

		Architekt: Omni Architecten BV	
Project: 13 appartementen, Villa Oranje, Oranjeboomstraat te Mill		Aannemer:	
Titel: Plattegrond Appartement 01	Schaal: 1:50	Gewijzigd: Get.: MS Datum: 12-10-2022	Formaat: A1 Bladnr.: VK-App01-02