


Doorsnede

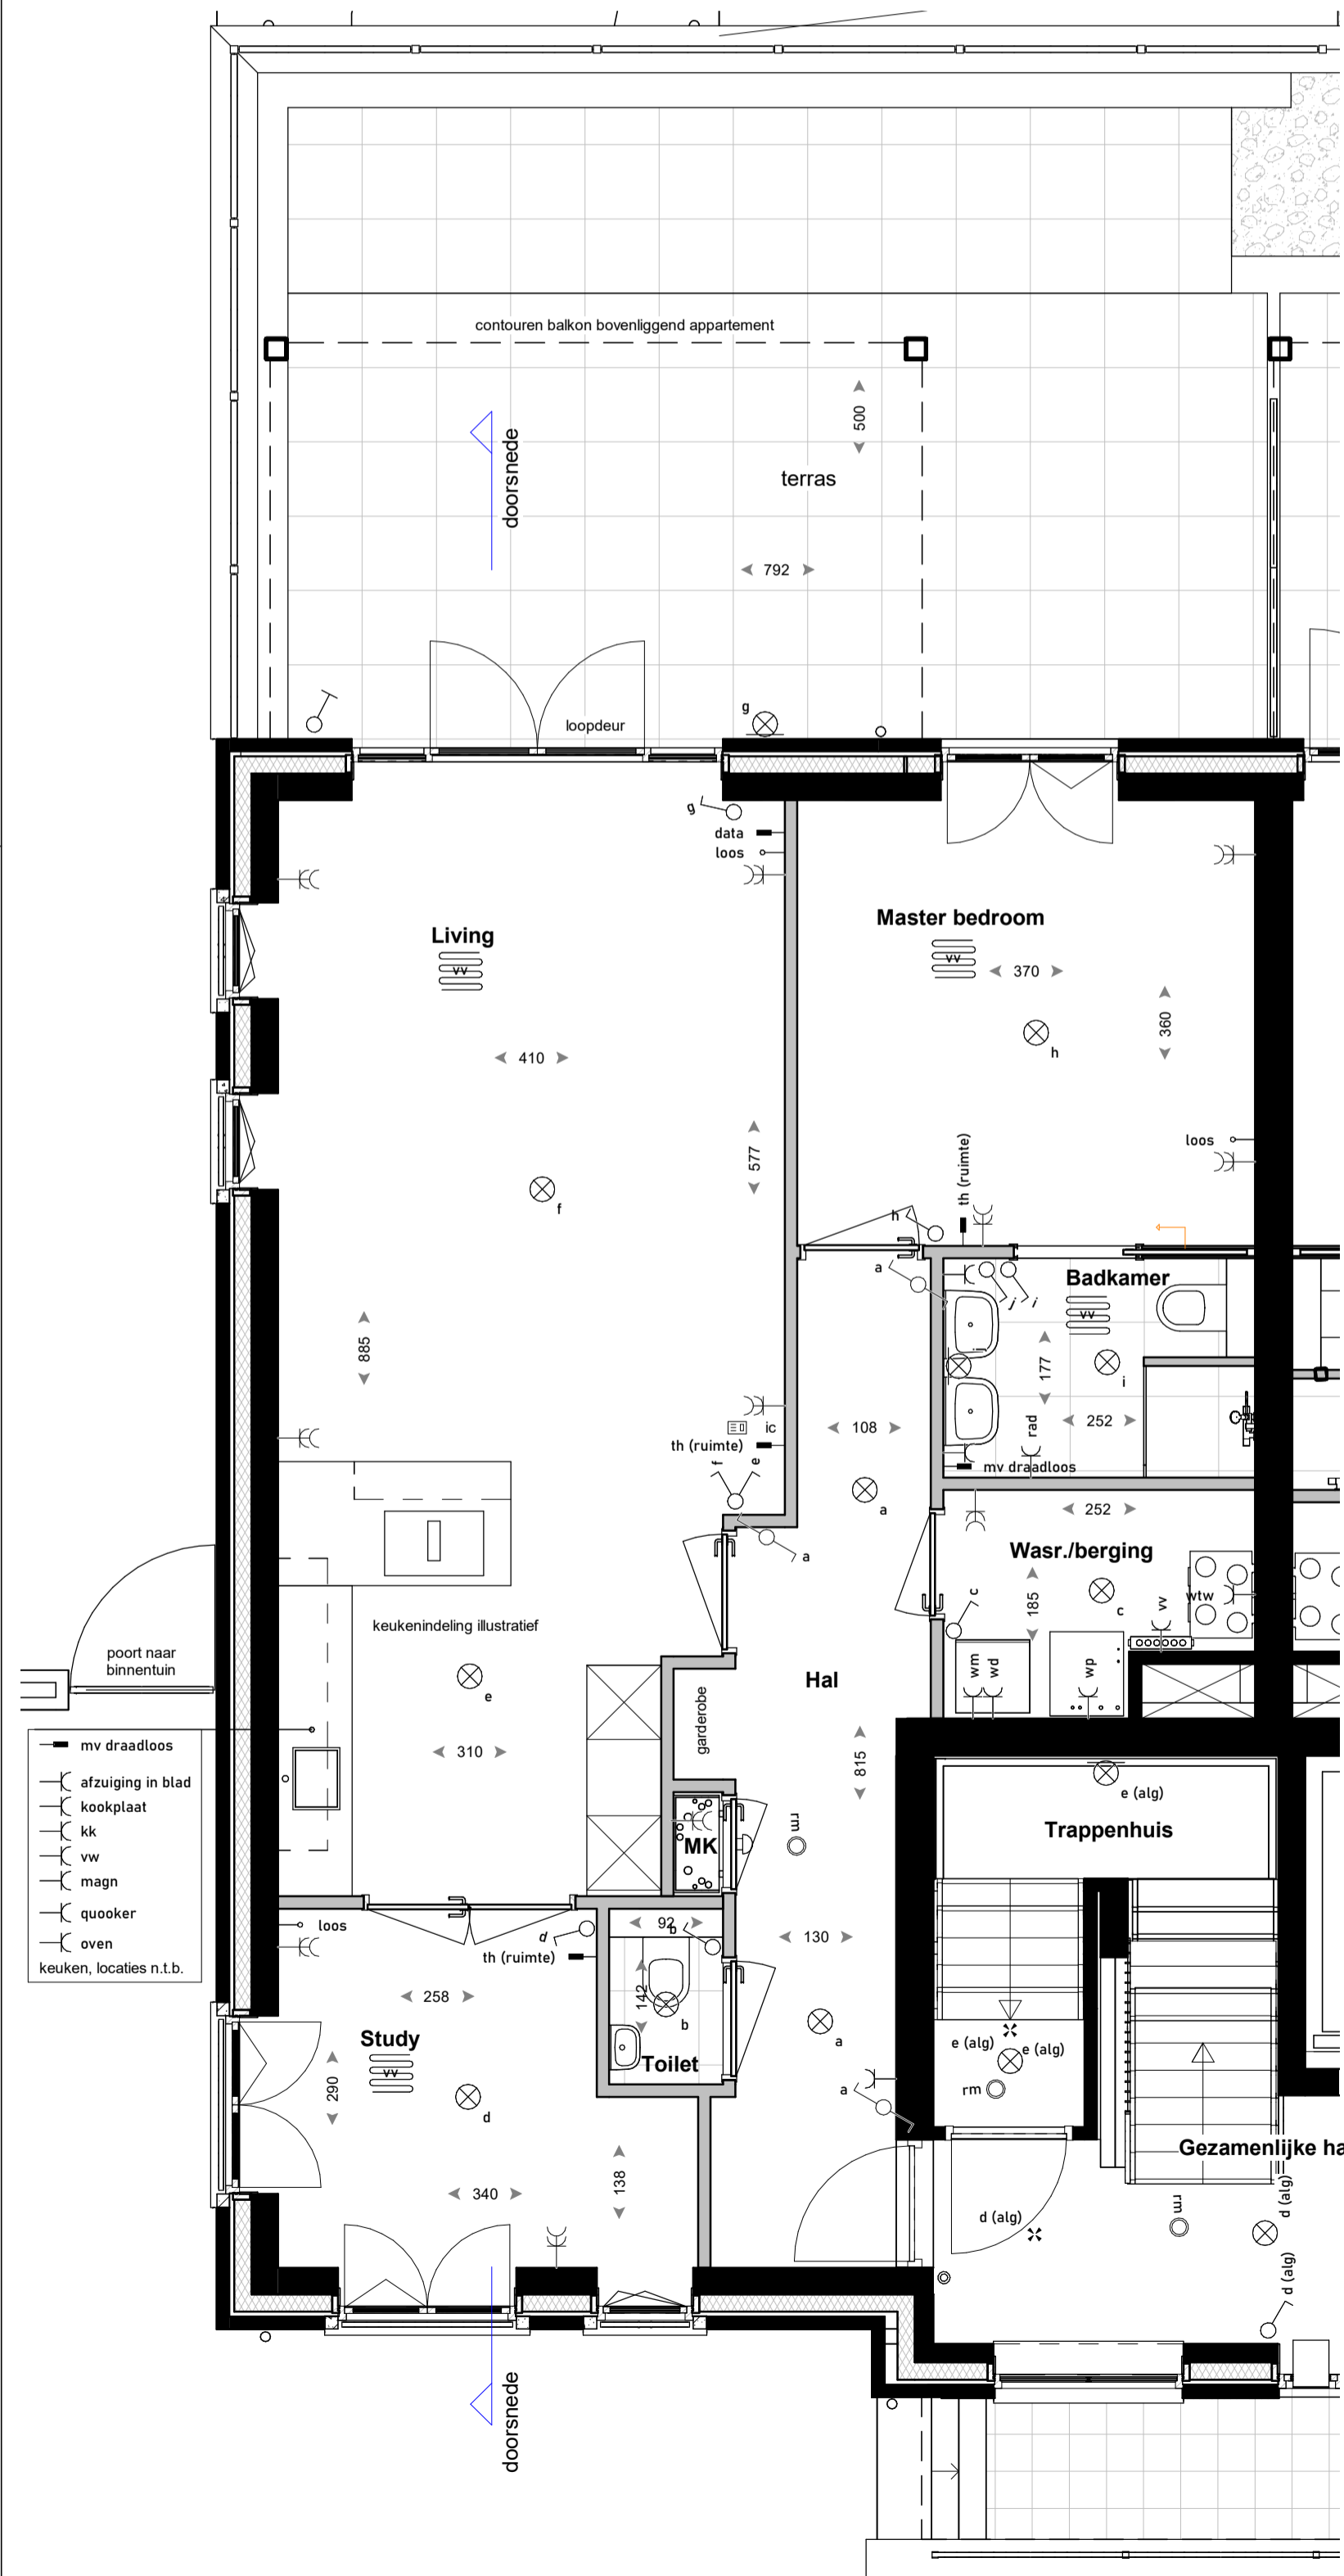

RENVOOI

	enkelepolige schakelaar		afzuiging in blad aansluitpunt afzuiging in keukenblad
	2x enkelepolige schakelaar naast elkaar, raam van 2		aansluitpunt kookplaat
	wisselschakelaar		aansluitpunt koekkast
	bedieningsschakelaar mechanische ventilatie		aansluitpunt vaatwasser
	aansluitpunt thermostaat / ruimtethermostaat		aansluitpunt magnetron
	rookmelder vgs NEN 2555		aansluitpunt quooker
	plafondlichtpunt		aansluitpunt oven
	wandlichtpunt		
	enkele wandcontactdoos geaard		aansluitpunt verdeler vloerverwarming
	dubbele wandcontactdoos geaard horizontaal / verticaal		aansluitpunt WTW
	aansluitpunt warmtepomp		aansluitpunt wasmachine
	aansluitpunt verdeler vloerverwarming		aansluitpunt droger
	aansluitpunt WTW		aansluitpunt data
	aansluitpunt wasmachine		loze leiding tot in meterkast
	aansluitpunt droger		bedrukker
	aansluitpunt data		schel
	loze leiding tot in meterkast		videfoon
	bedrukker		buitenkraan
	schel		verdelers verwarming (indicatie)
	videfoon		ruimte v.v. vloerverwarming
	buitenkraan		
	verdelers verwarming (indicatie)		
	ruimte v.v. vloerverwarming		

	afzuiging in blad aansluitpunt afzuiging in keukenblad
	aansluitpunt kookplaat
	aansluitpunt koekkast
	aansluitpunt vaatwasser
	aansluitpunt magnetron
	aansluitpunt quooker
	aansluitpunt oven

aansluitpunt verdeler vloerverwarming

aansluitpunt WTW

aansluitpunt wasmachine

aansluitpunt droger

aansluitpunt data

loze leiding tot in meterkast

bedrukker

schel


videfoon

buitenkraan


verdelers verwarming (indicatie)

ruimte v.v. vloerverwarming

- kleine wijzigingen voorbehouden
- aan de maatschappij kunnen geen rechten worden ontleend
- maatvoering betreft circa maten en is aangegeven in centimeters
- elektrische aansluitingen, keukenopstelling en rookmelders zijn indicatief aangegeven
- wvd-data 30 cm +peil / schakelaars 105 cm +peil
- th/mv +/- 150 cm +peil
- het is mogelijk dat niet alle symbolen van toepassing zijn op uw woningtype
- aarding volgens NEN 1010 naar ontwerp E-instalateur
- hoogteverschillen aansluitpunten minimaal volgens tekening en NEN 1010

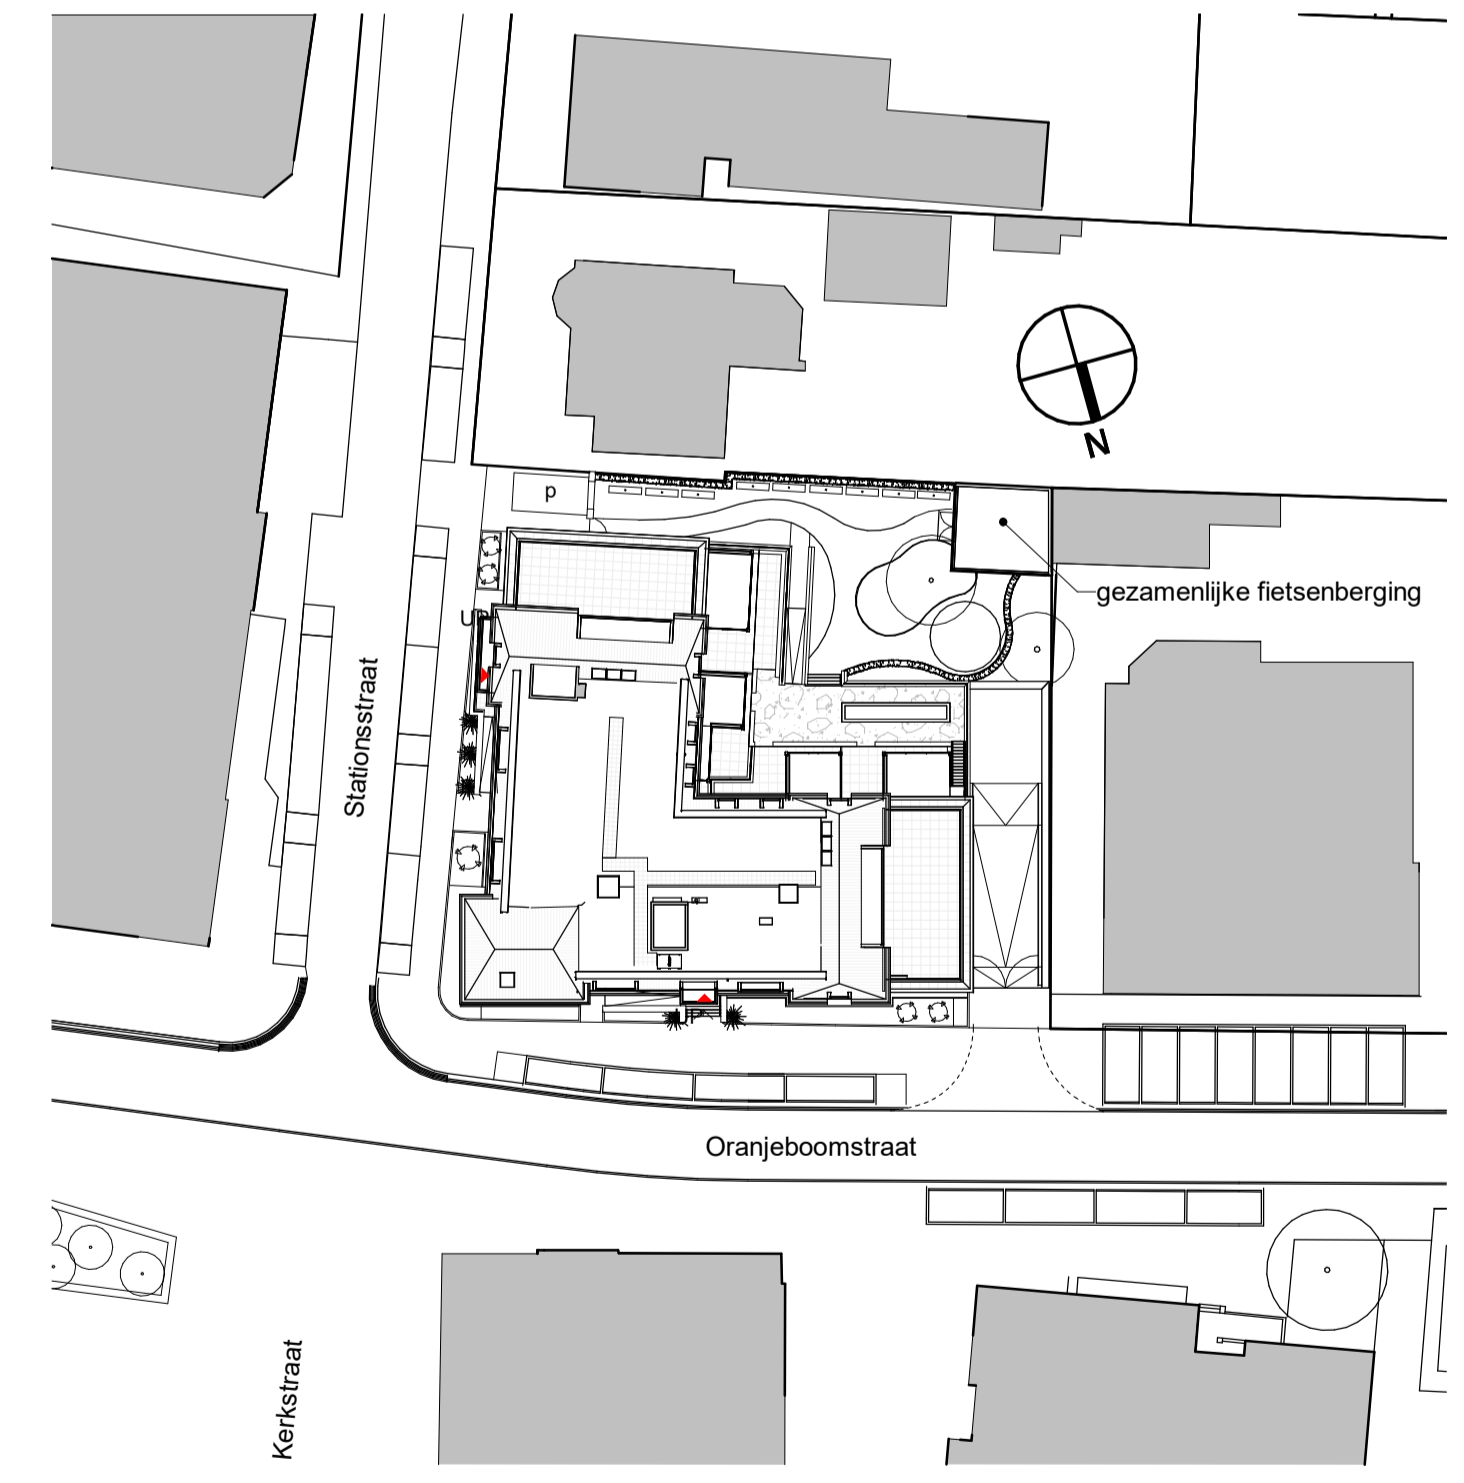

Situatie

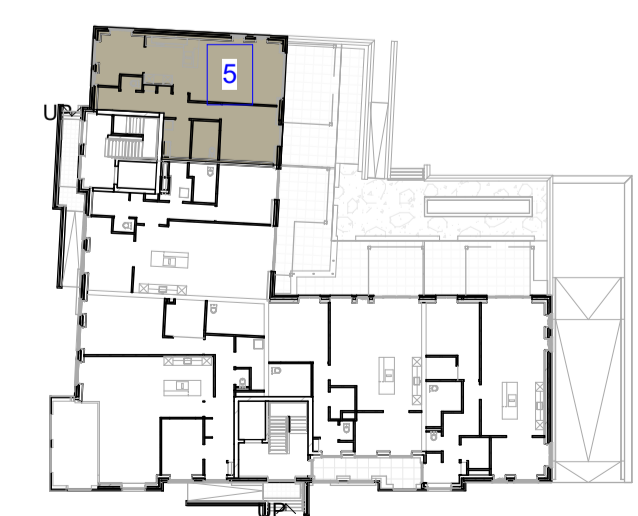

		Architect:	
		Omni Architecten BV	
Project: 13 appartementen, Villa Oranje, Oranjeboomstraat te Mill		Aannemer:	
Titel: Plattegrond Appartement 05	Schaal: 1:50	Gewijzigd:	Formaat: A1
Get.: MS	Datum: 12-10-2022	a. 17-11-2022	Bladr.: VK-App05-02

maten in cm