



Doorsnede

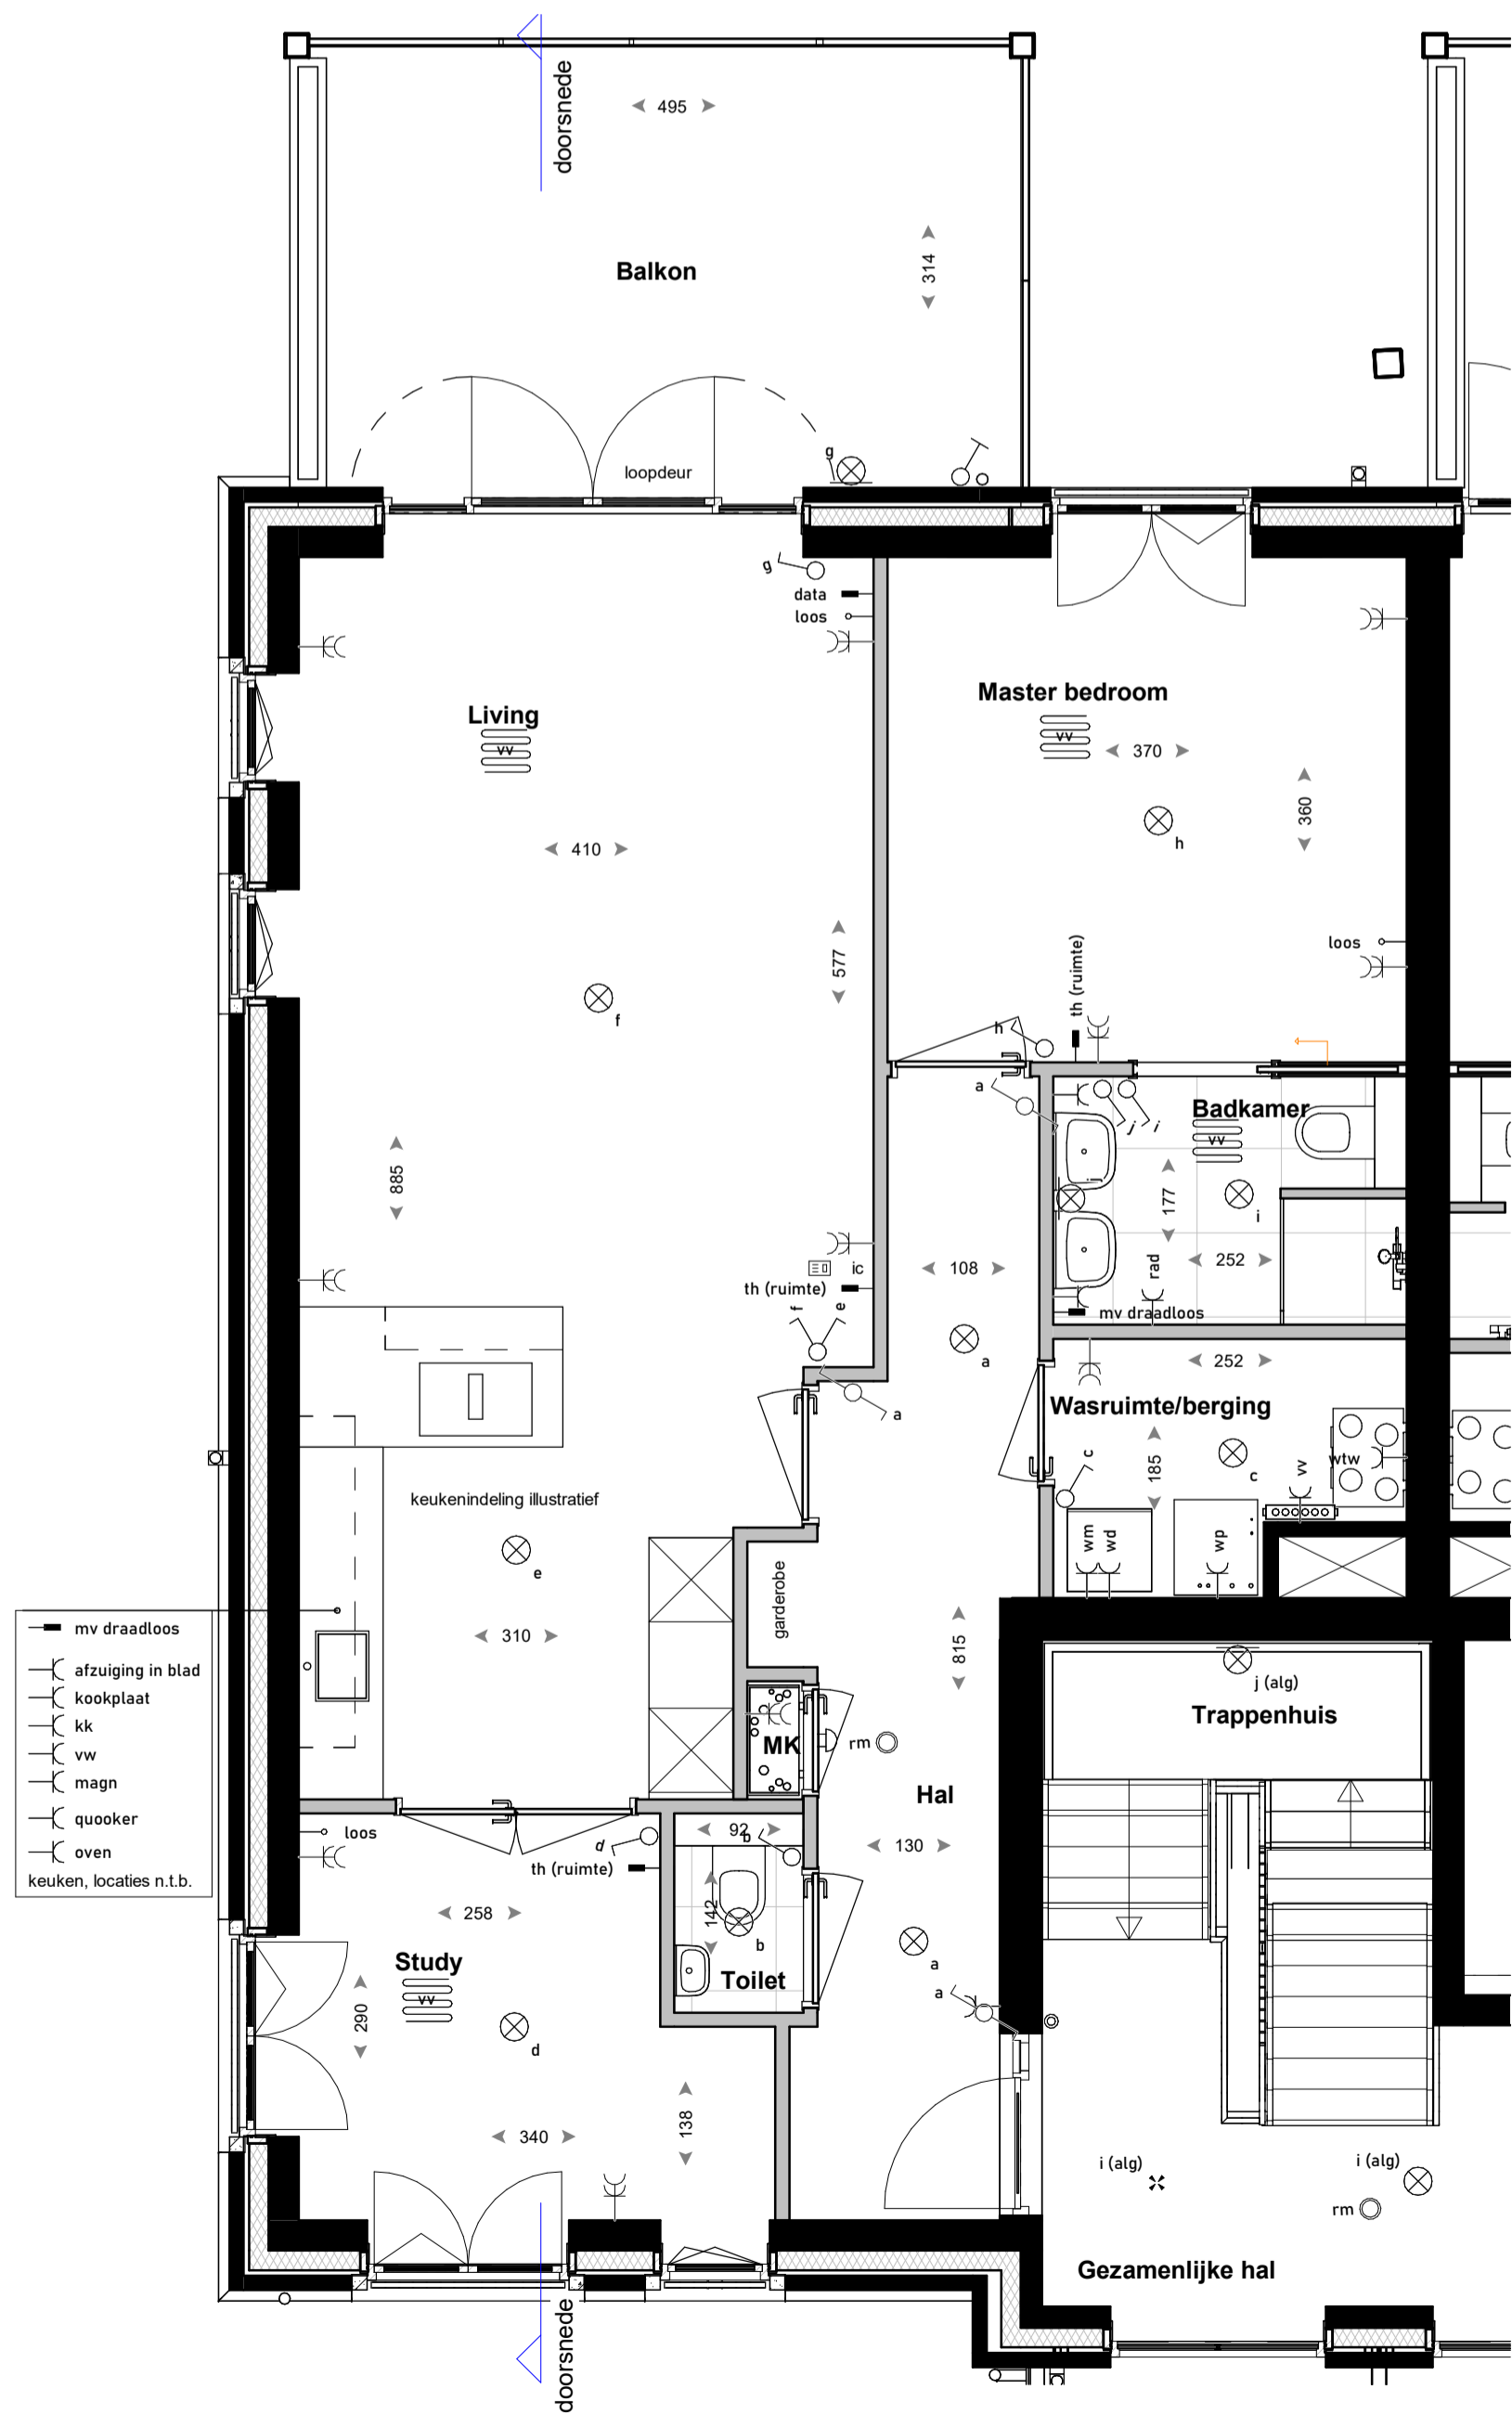


RENVOOI

	enkeelpolige schakelaar		afzuiging in blad aansluitpunt afzuiging in keukenblad
	2x enkelepolige schakelaar naast elkaar, raam van 2		aansluitpunt kookplaat
	wisselschakelaar		aansluitpunt koelkast
	bedieningsschakelaar mechanische ventilatie		aansluitpunt vaatwasser
	aansluitpunt thermostaat / ruimtethermostaat		aansluitpunt magnetron
	rookmelder vgs NEN 2555		aansluitpunt quooker
	plafondlichtpunt		aansluitpunt oven
	wandlichtpunt		
	enkele wandcontactloos geaard		aanduiding vloertegels, type en afmeting volgens technische omschrijving
	dubbele wandcontactloos geaard horizontaal / verticaal		
	aansluitpunt warmtepomp		
	aansluitpunt verdeler vloerverwarming		
	aansluitpunt WTW		
	aansluitpunt wasmachine		
	aansluitpunt droger		
	aansluitpunt data		
	loze leiding tot in meterkast		
	beldrukker		
	schel		
	videfoon		
	buitenkraan		
	verdeler verwarming (indicator)		
	ruimte v.v. vloerverwarming		

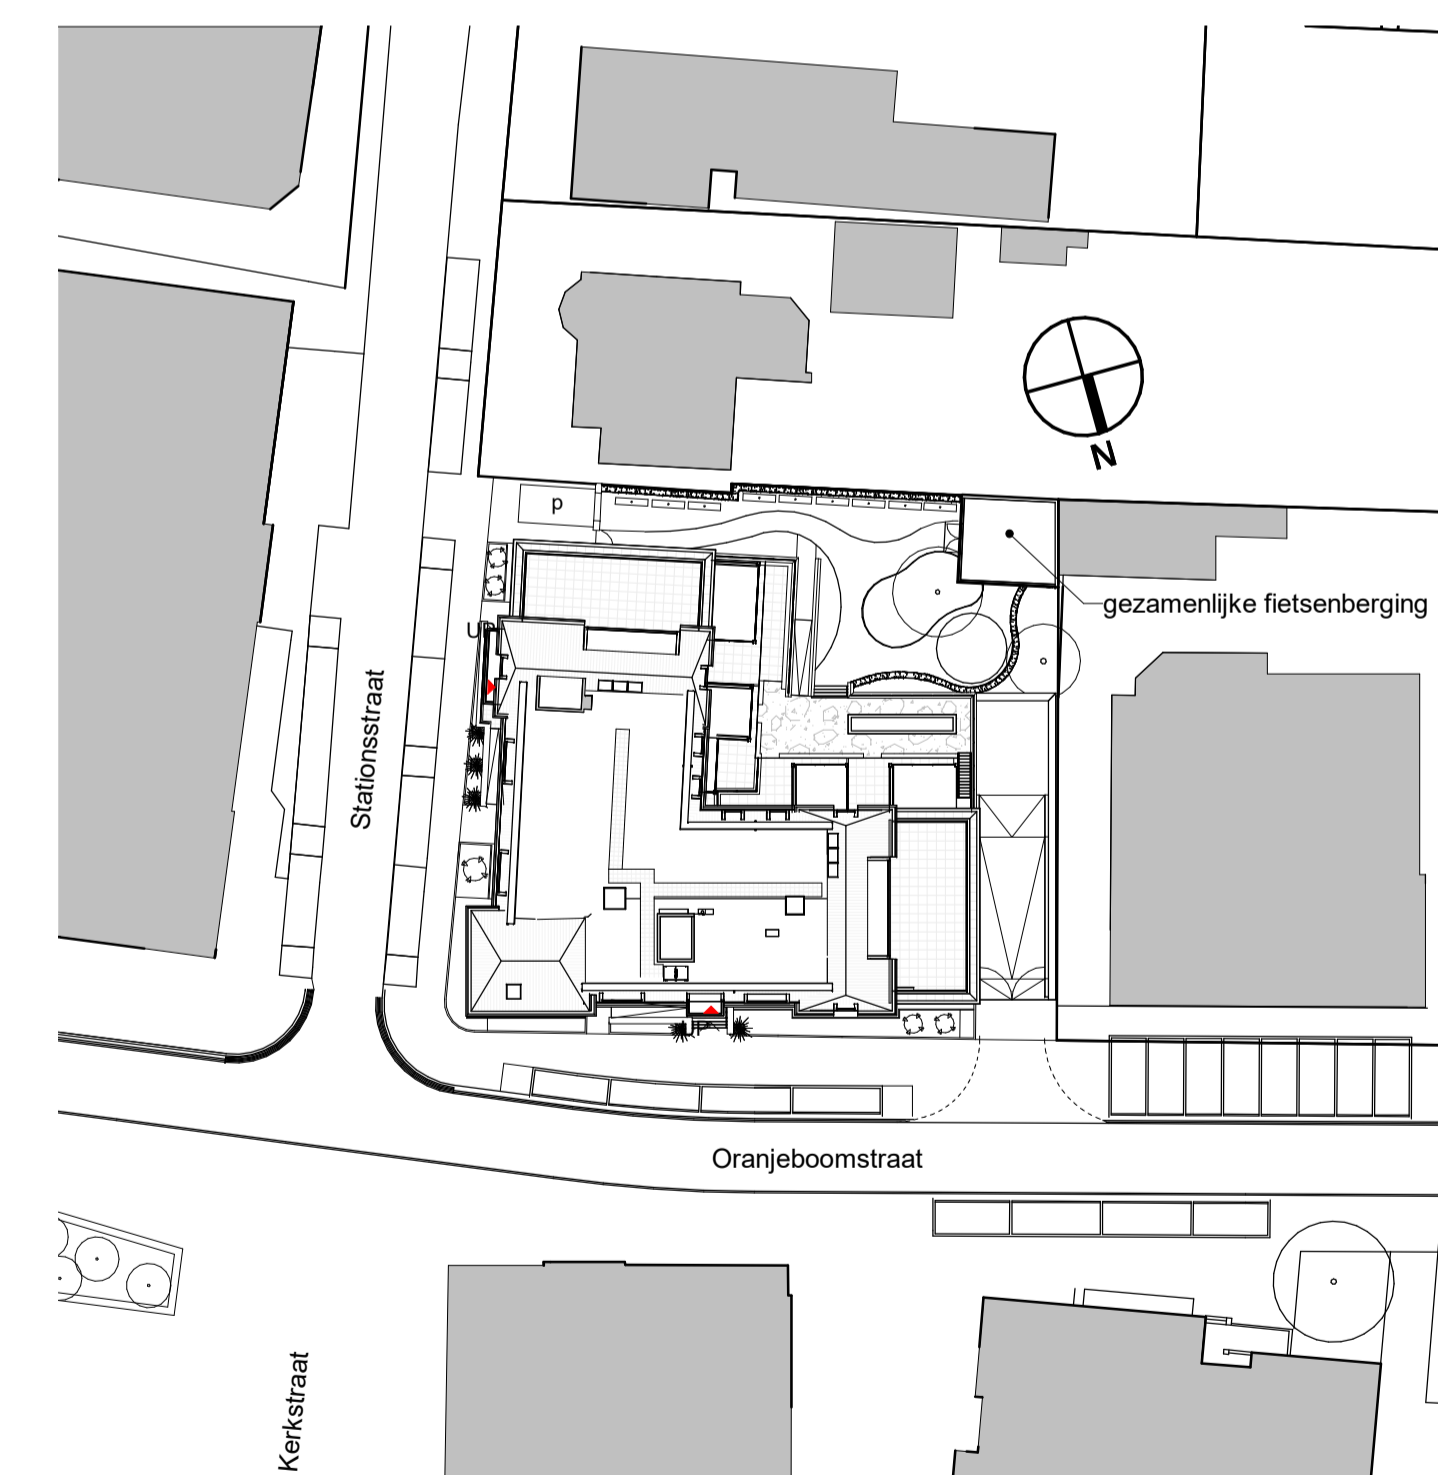

Situatie
1 : 500

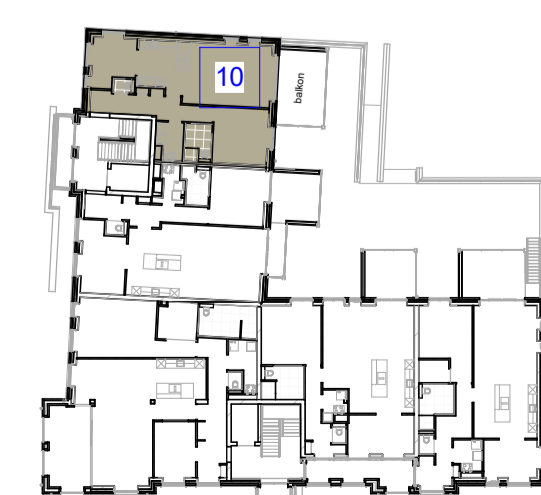

		Architect:	
		Omni Architecten BV	
Project: 13 appartementen, Villa Oranje, Oranjeboomstraat te Mill		Aannemer:	
Titel: Plattegrond Appartement 10	Schaal: 1:50	Gewijzigd:	Formaat: A1
Get.: MS	a 17-11-2022		Bladnr.: VK-App10-02
Datum: 12-10-2022	b.		

maten in cm