



Doorsnede A

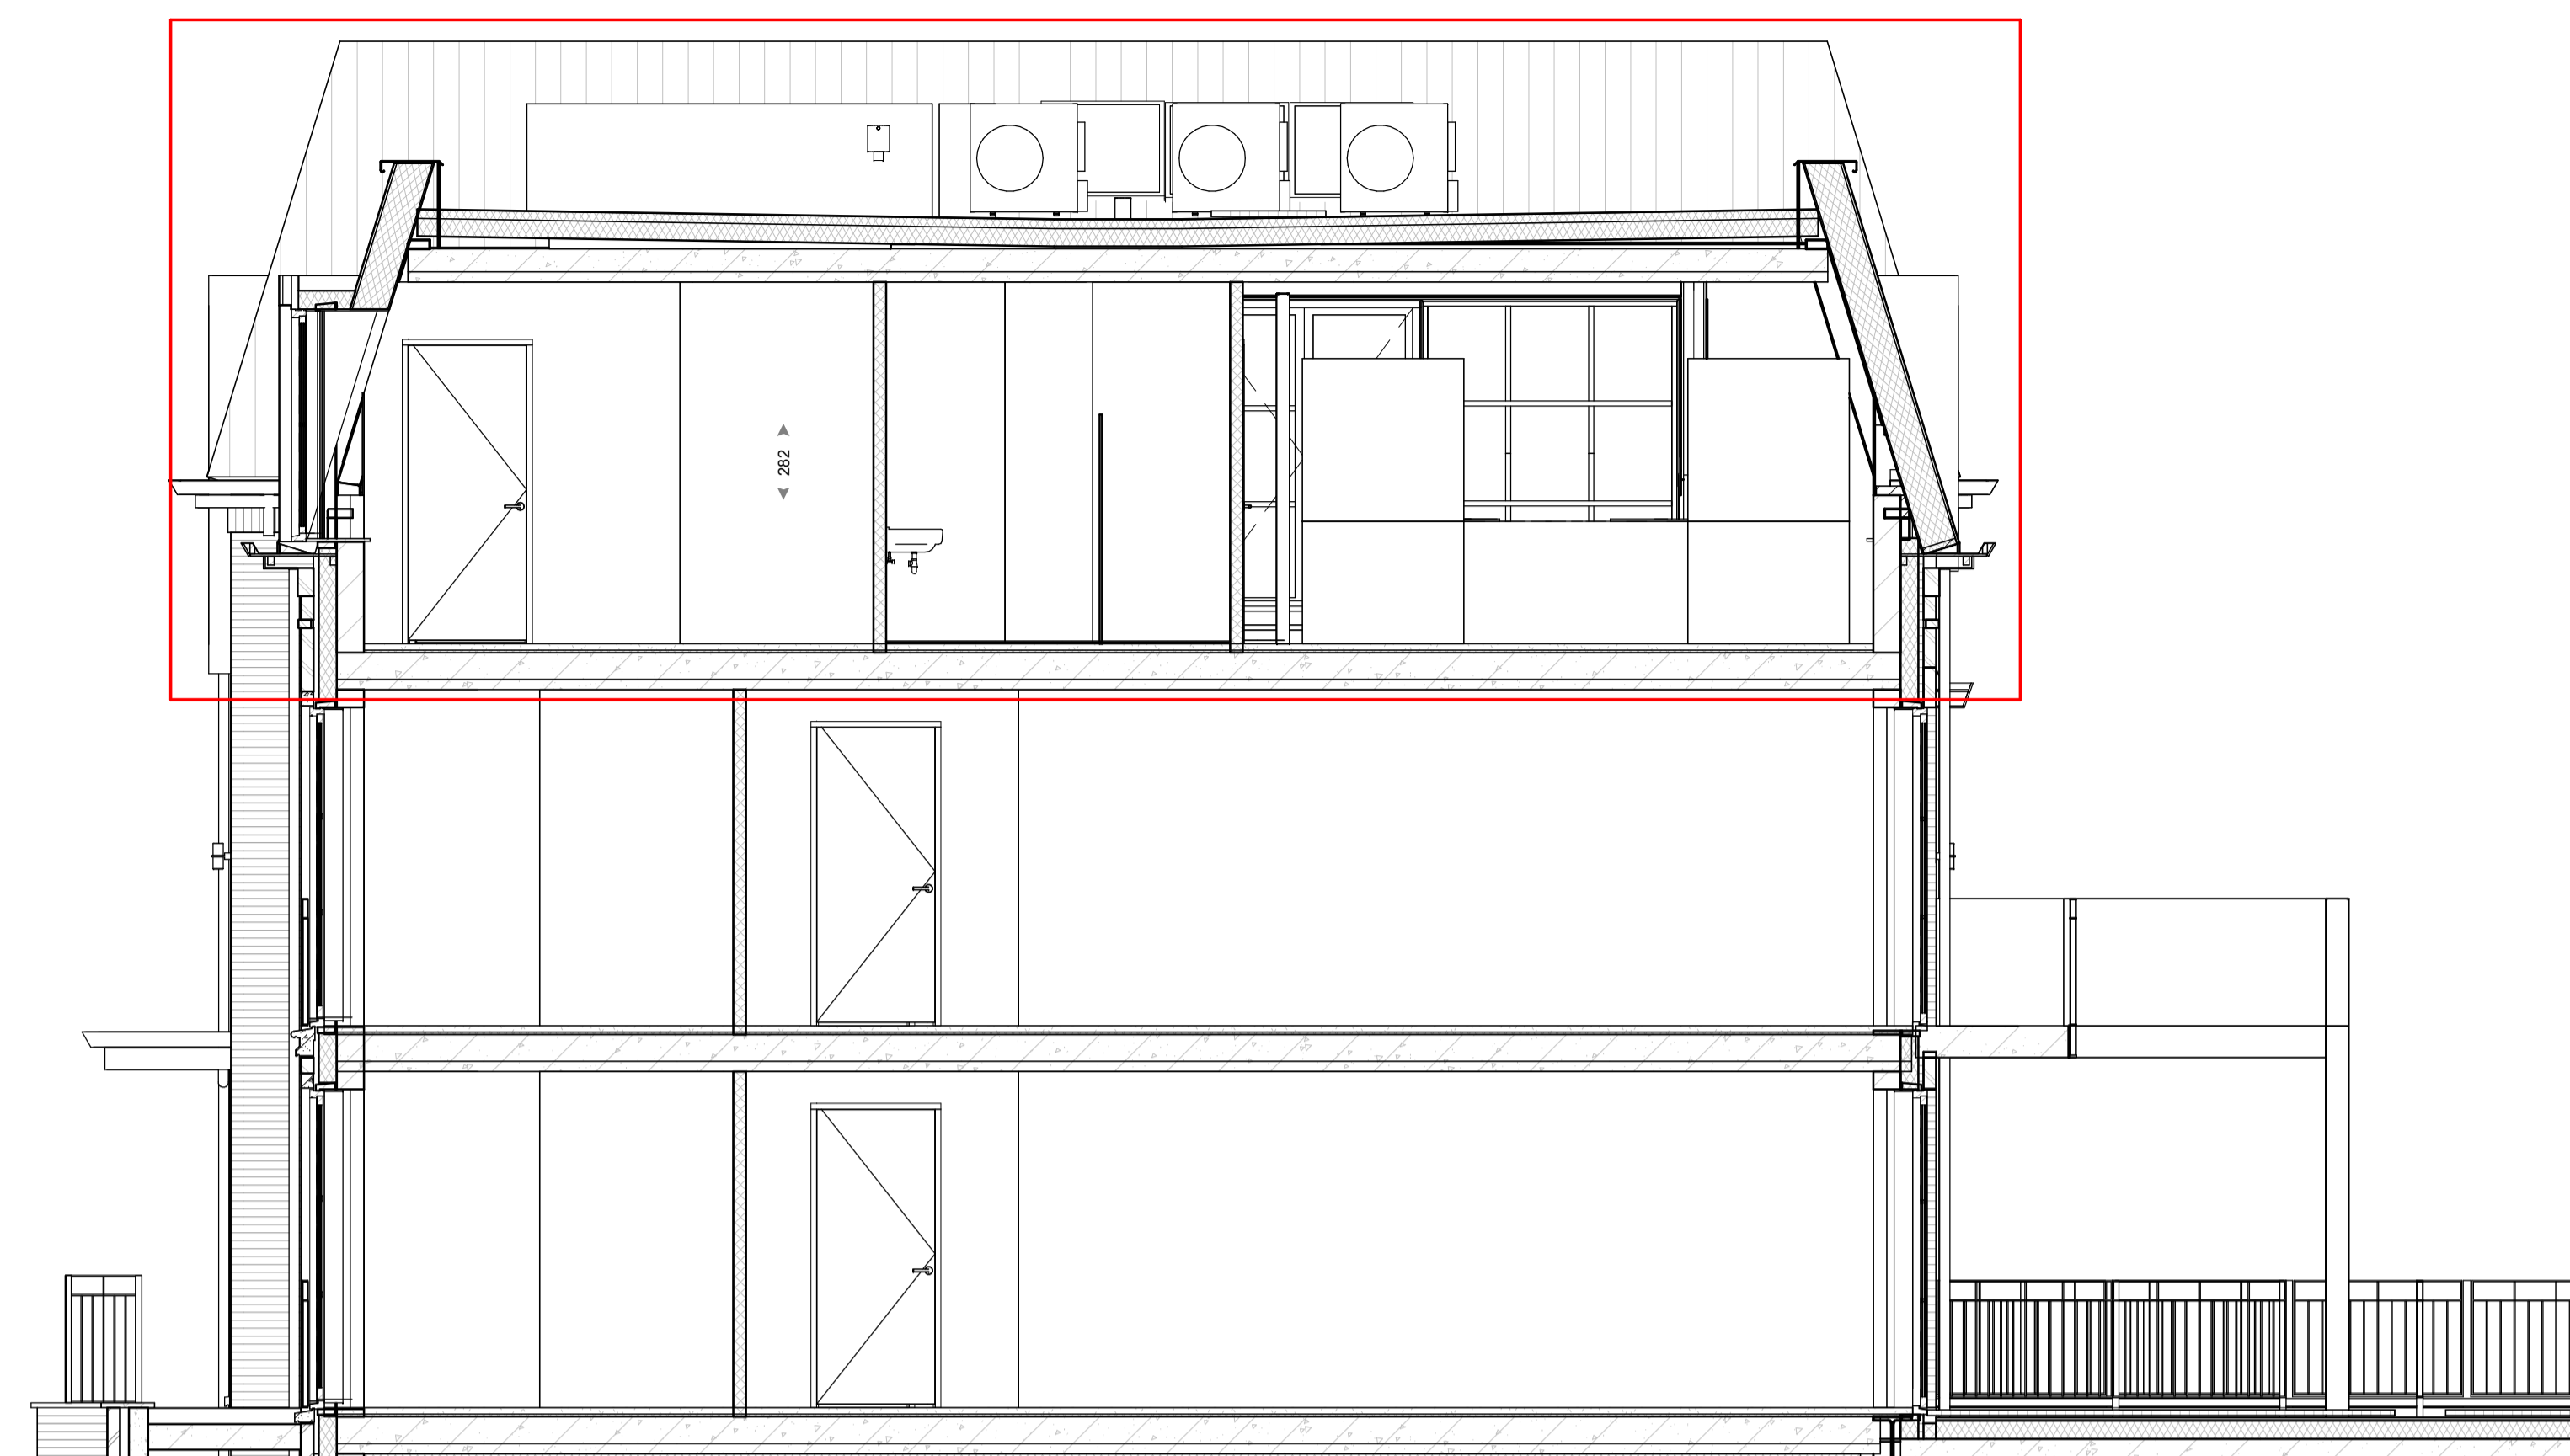


Doorsnede B

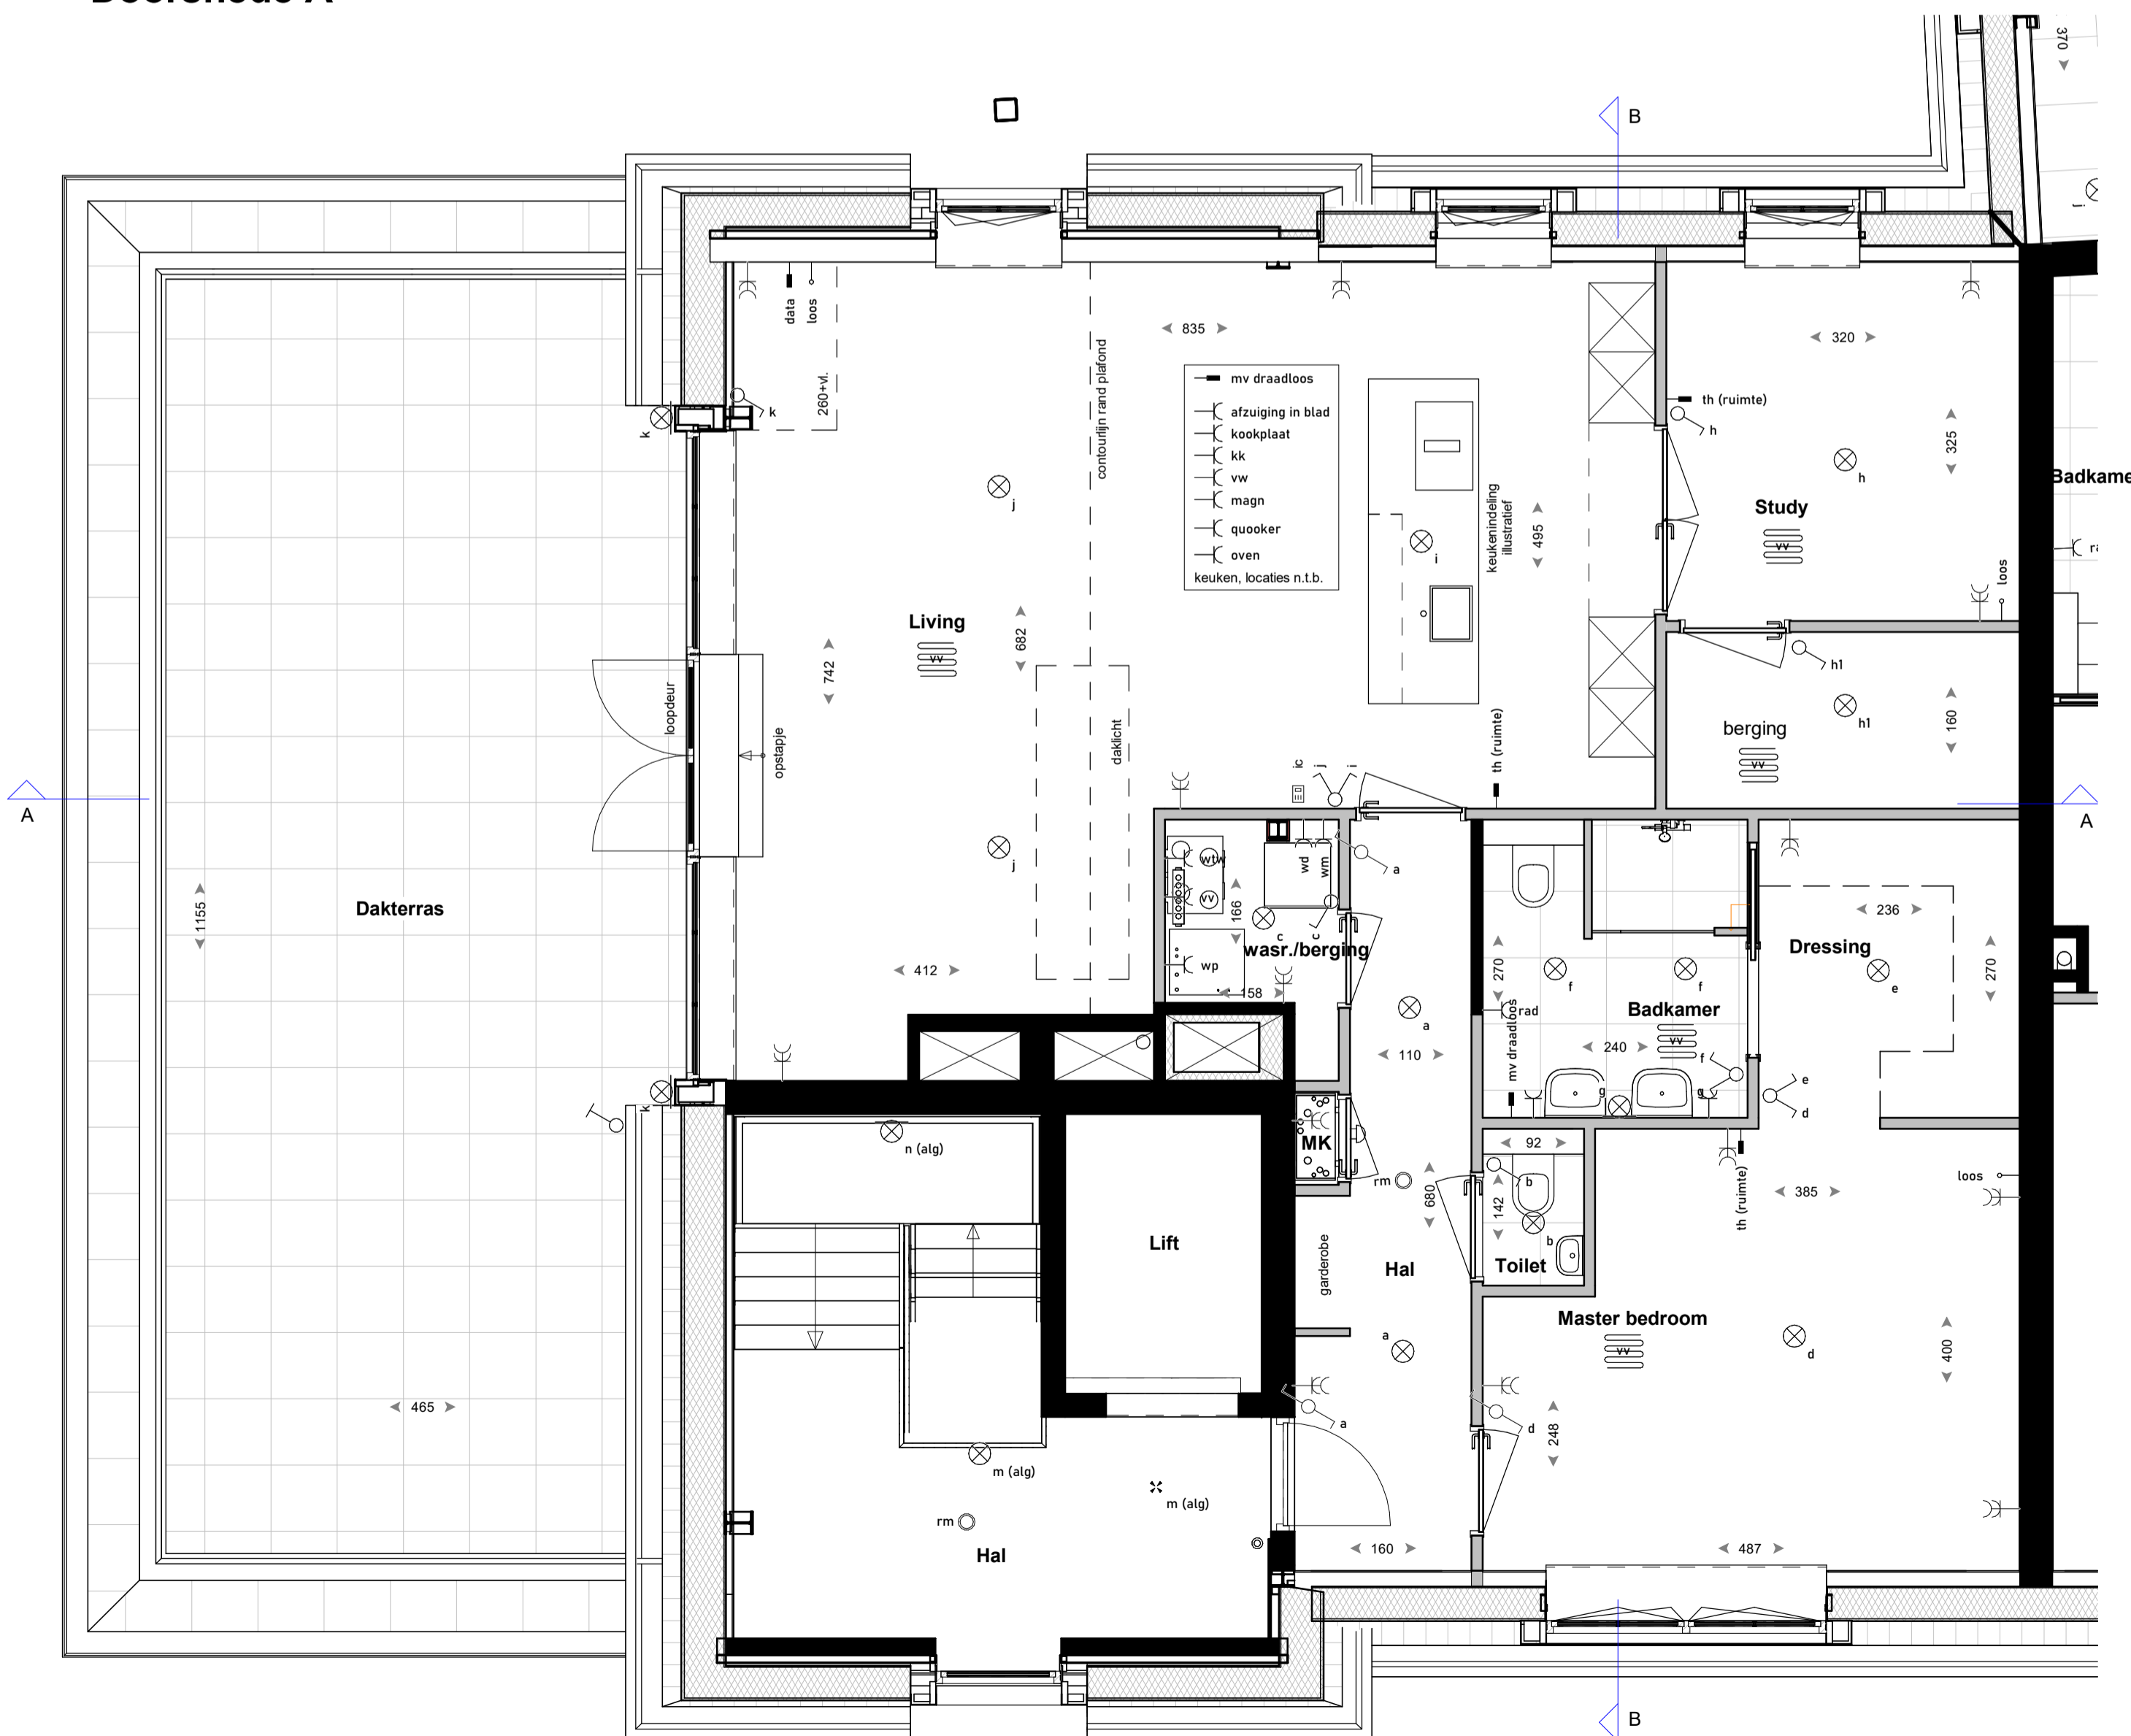


RENVOOI

	enkelepole schakelaar		afzuiging in blad aansluitpunt afzuiging in keukenblad
	2x enkelepole schakelaar naast elkaar, raam van 2		aansluitpunt kookplaat
	wisselschakelaar		aansluitpunt koelkast
	bedieningschakelaar mechanische ventilatie		aansluitpunt vaatwasser
	aansluitpunt thermostaat / ruimte-thermostaat		aansluitpunt magnetron
	rookmelder vgs NEN 2555		aansluitpunt quooker
	plafondlichtpunt		aansluitpunt oven
	wandlichtpunt		
	enkele wandcontactdoos geaard		aansluitpunt vloerverwarming
	dubbele wandcontactdoos geaard horizontaal / verticaal		
	aansluitpunt warmtepomp		
	aansluitpunt verdeeler vloerverwarming		
	aansluitpunt WTW		
	aansluitpunt wasmachine		
	aansluitpunt droger		
	aansluitpunt data		
	loze leiding tot in meterkast		
	beltrikker		
	schel		
	videfoon		
	buitenkraan		
	verder vloerverwarming (indicatief)		
	ruimte v.v. vloerverwarming		

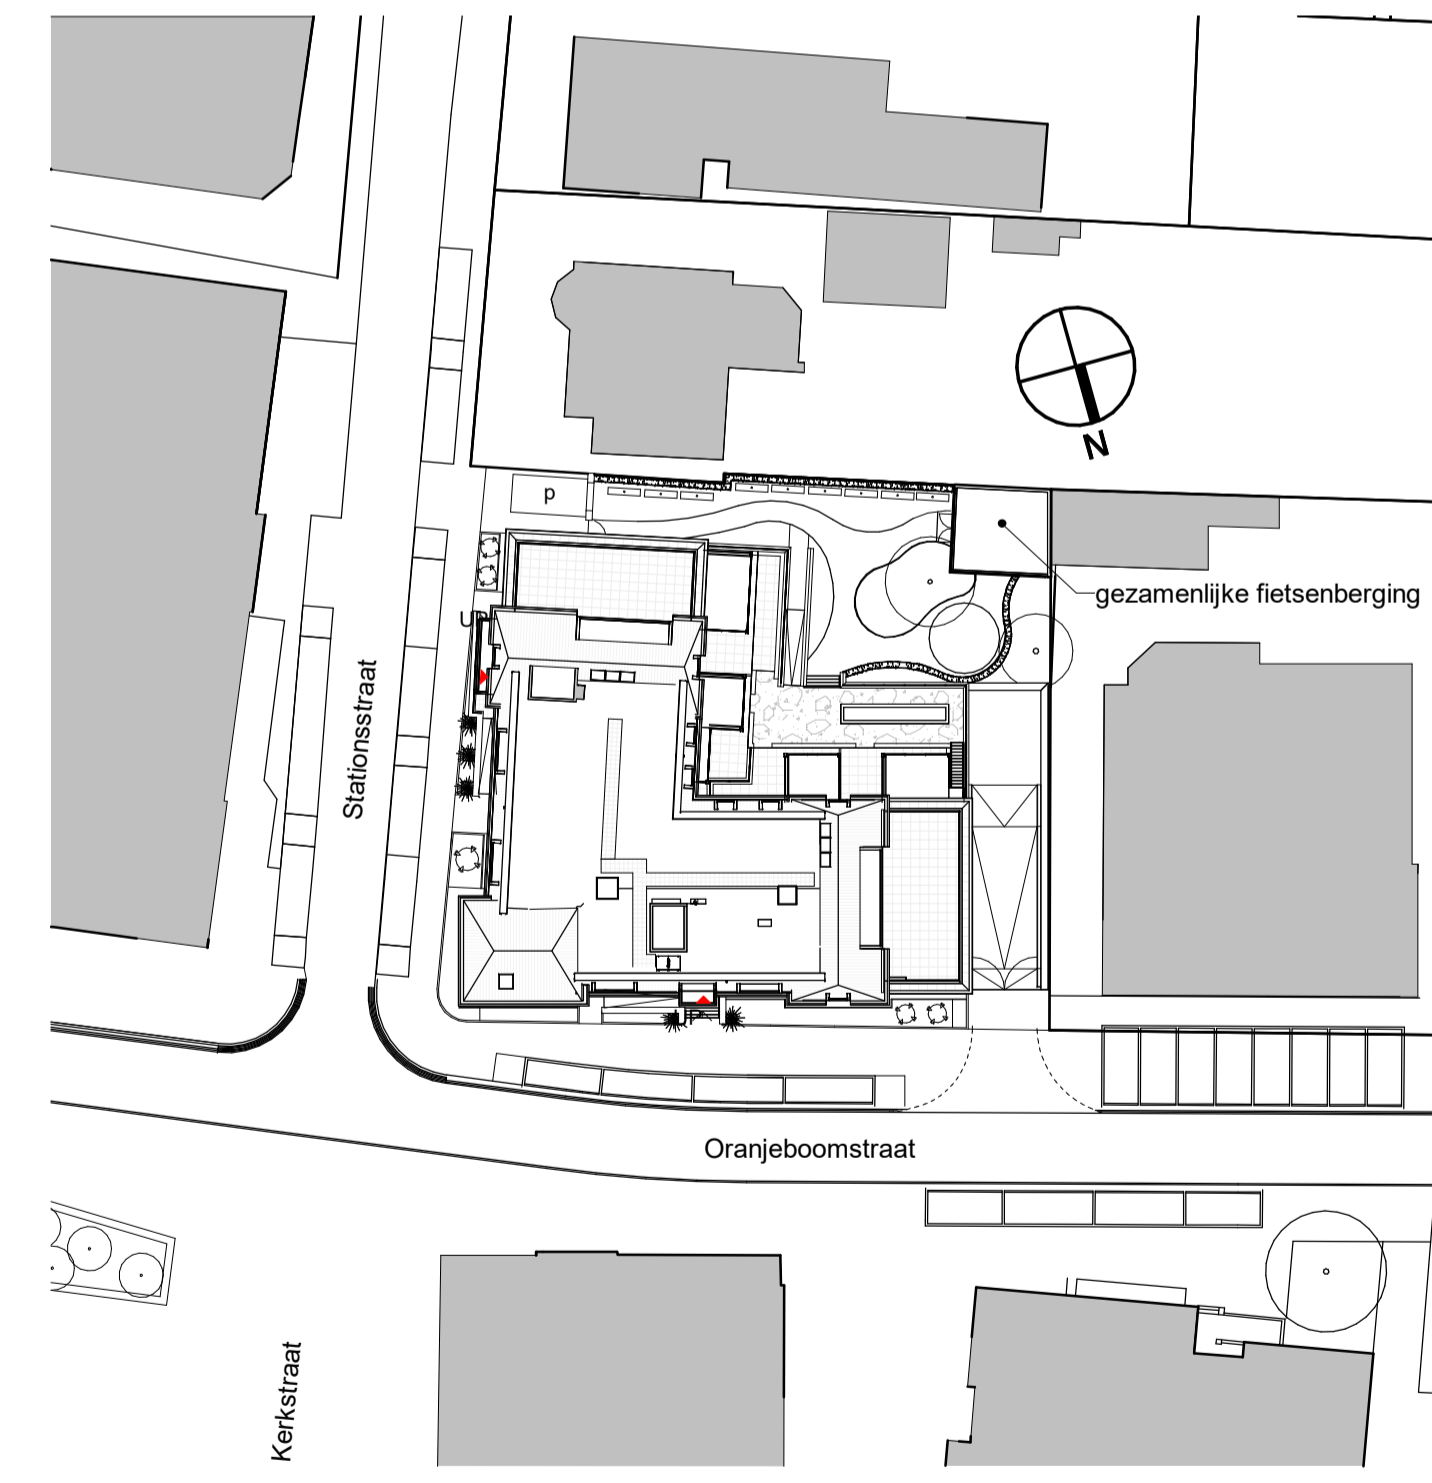

Situatie 1:500

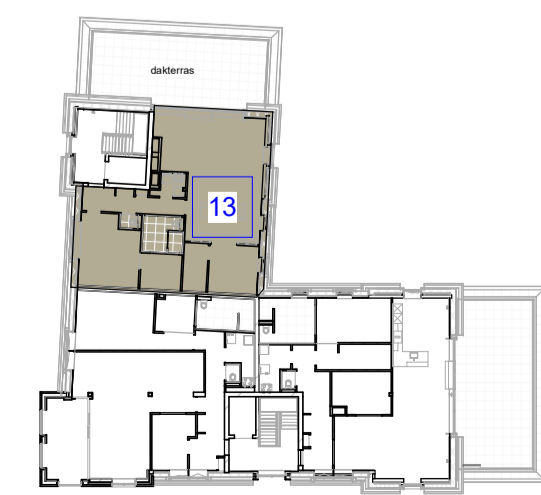

Architect: **Omni Architecten BV**
 Aannemer:
 Project: 13 appartementen, Villa Oranje, Oranjeboomstraat te Mill

Titel: Plattegrond Appartement 13
 Schaal: 1:50
 Gewijzigd: a 17-11-2022
 Get.: MS
 Datum: 12-10-2022 b.

Formaat: A1
 Bladnr.: **VK-App13-02**