



Doorsnede A

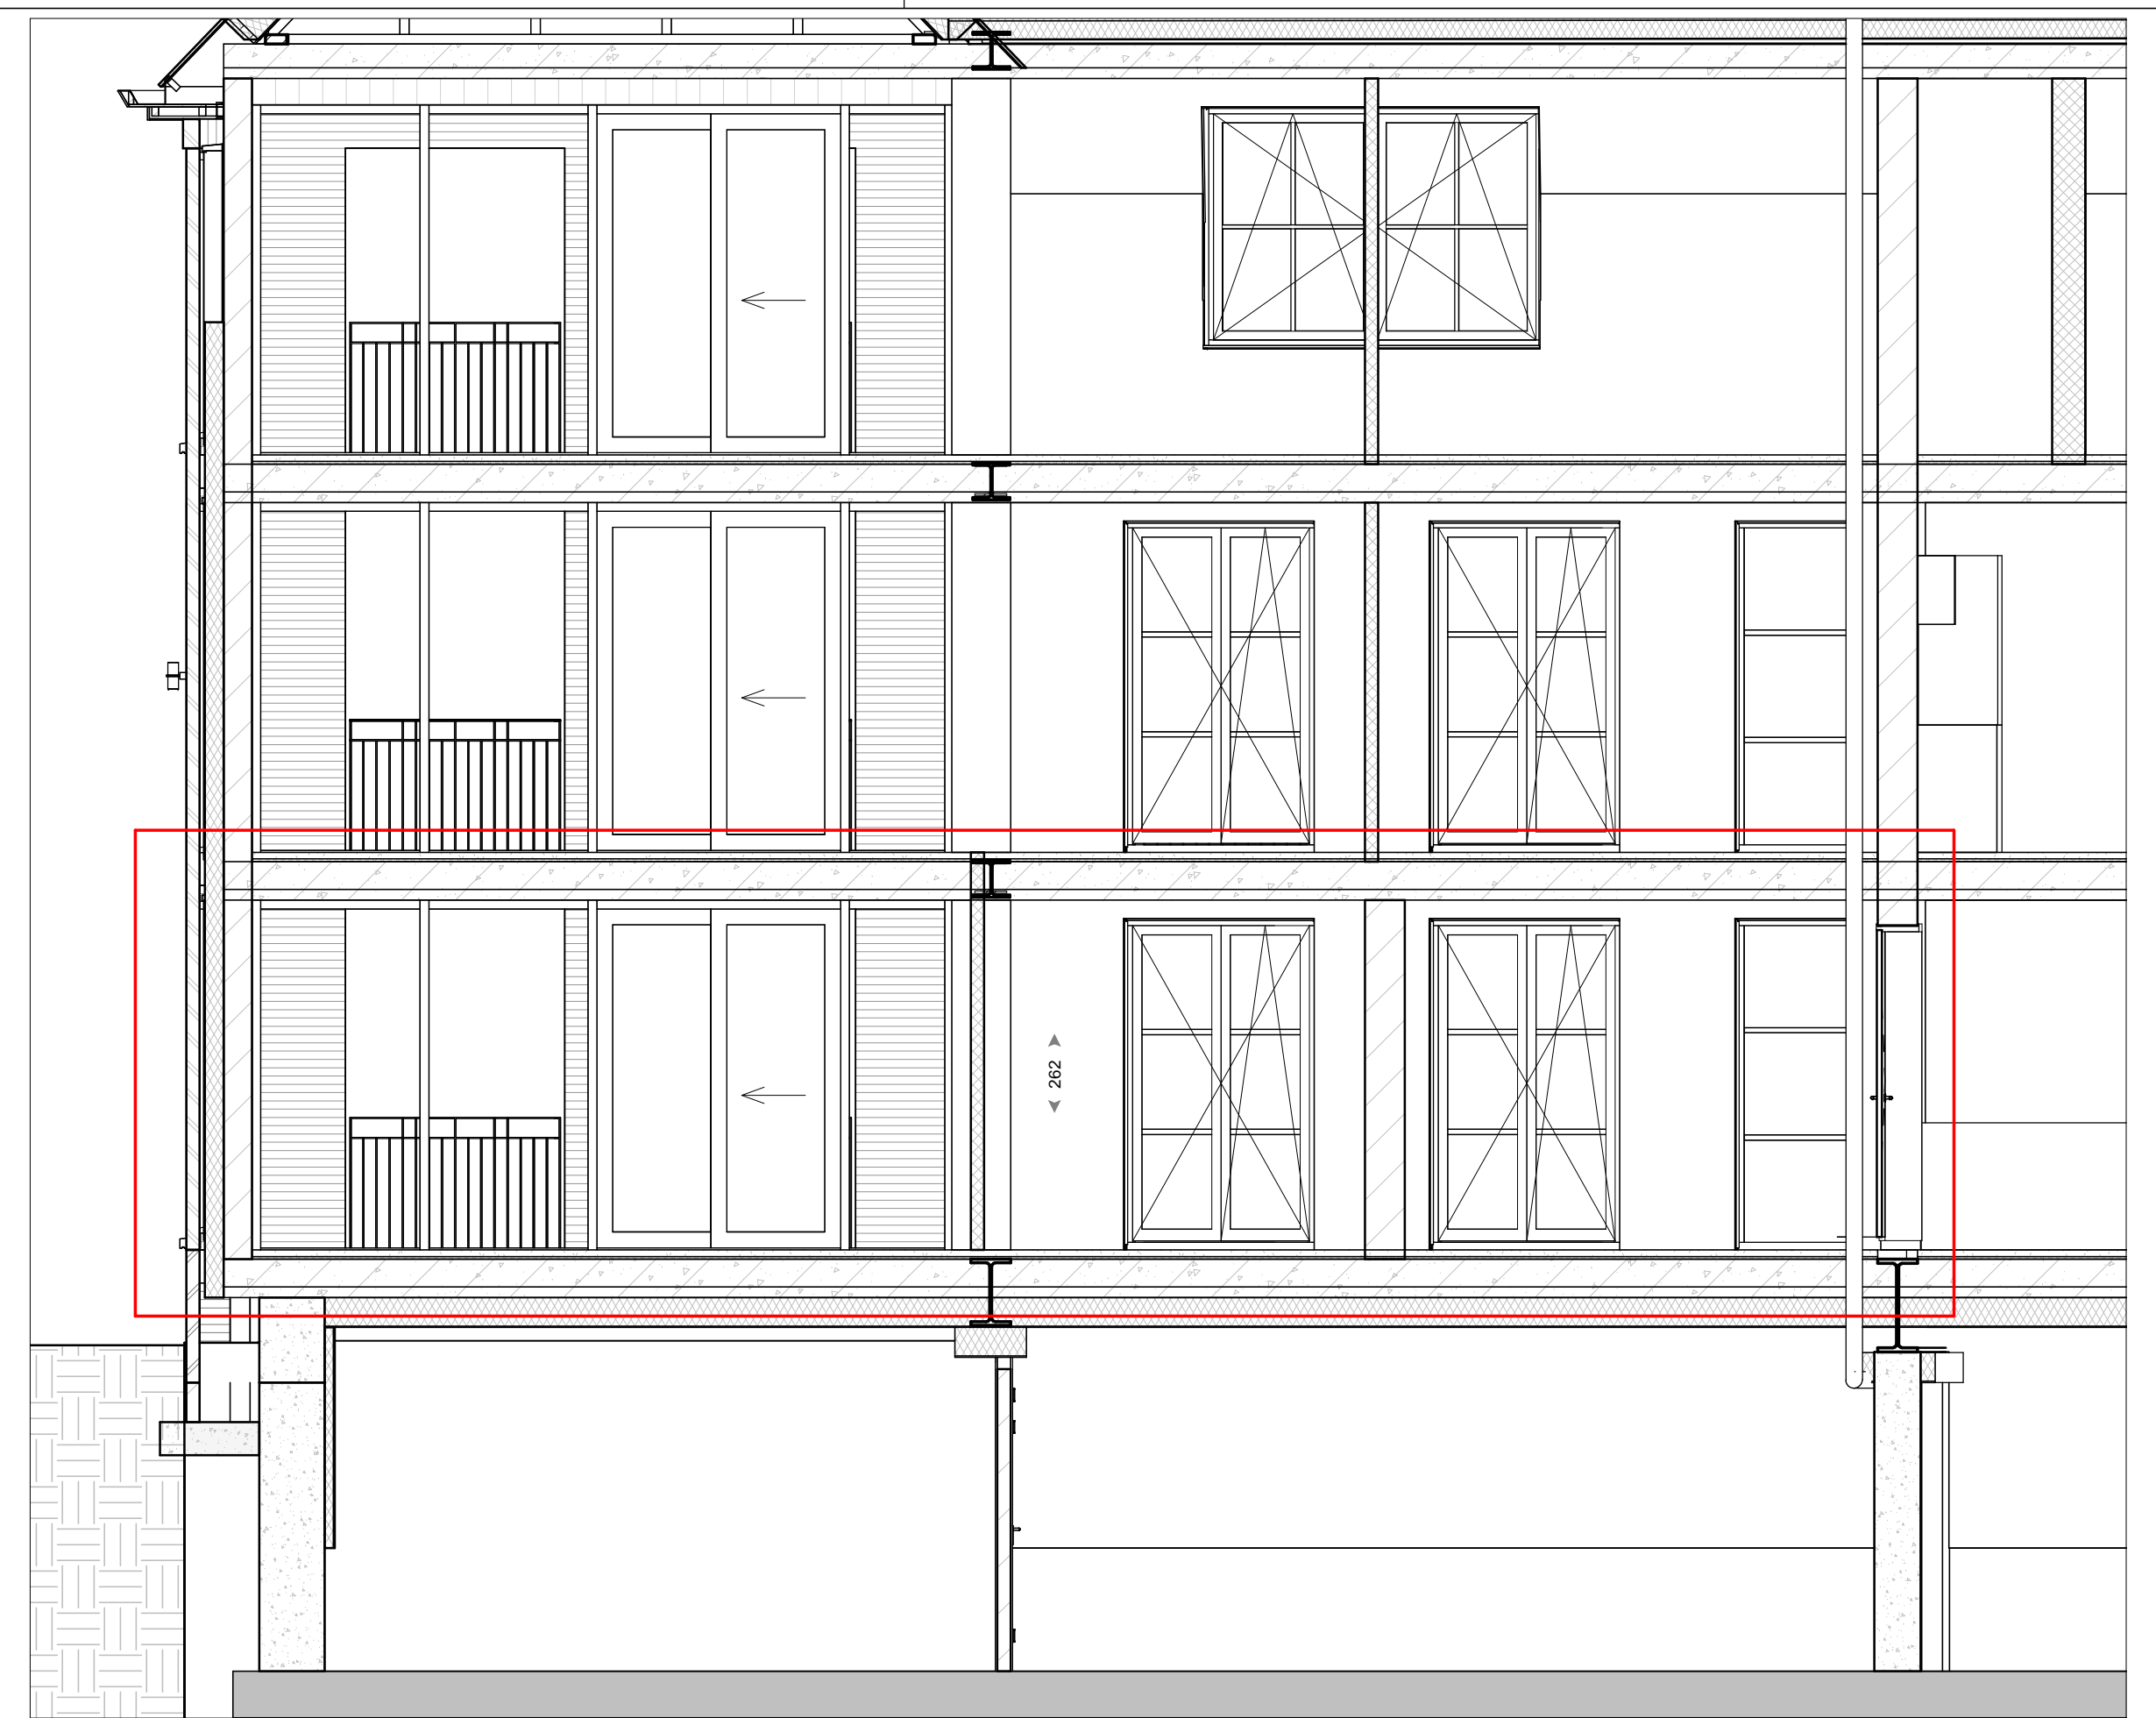


Doorsnede B

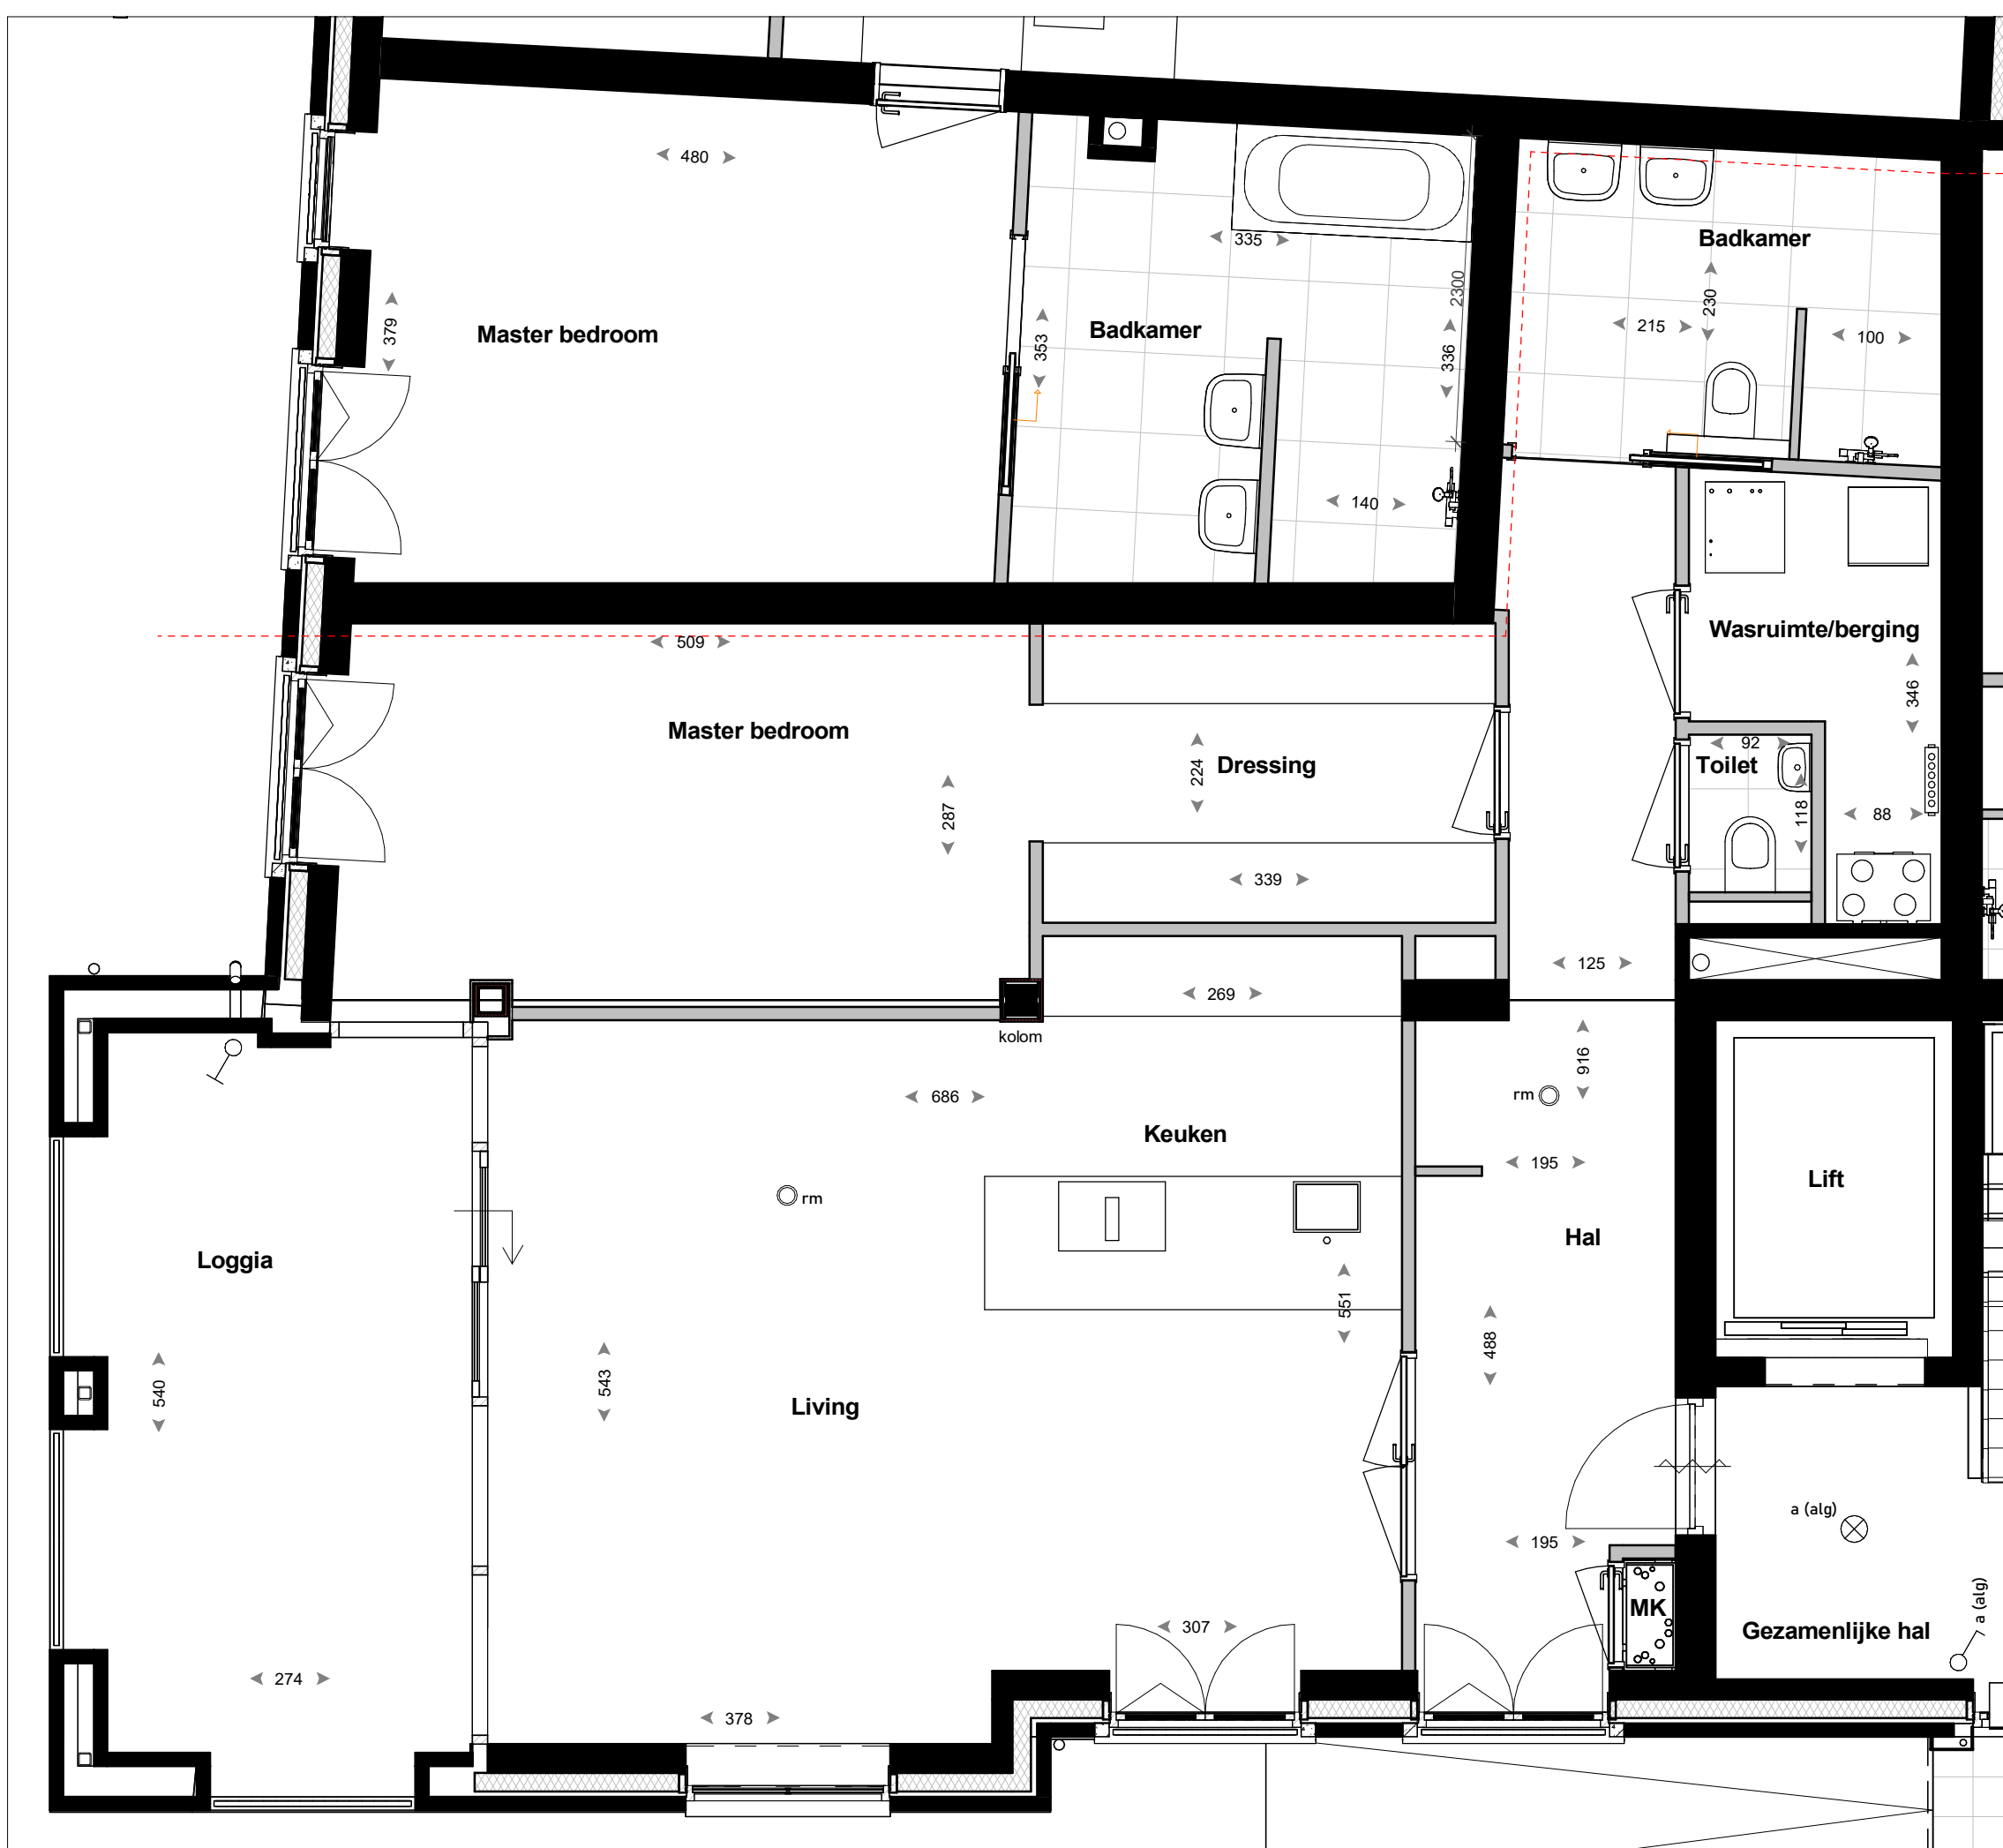

**RENVOOI**

	enkepolve schakelaar		aansluitpunt afzuiging in keukenblad
	2x enkepolve schakelaar naast elkaar, raam van 2		aansluitpunt kookplaat
	wisselschakelaar		aansluitpunt koelkast
	bedieningschakelaar mechanische ventilatie		aansluitpunt vaatwasser
	aansluitpunt thermostaat / ruimtethermostaat		aansluitpunt magnetron
	rookmelder vlg NEN 2555		aansluitpunt quooker
	plafondlichtpunt		aansluitpunt oven
	wandlichtpunt		
	enkele wandcontactdoos geaard		aanduiding voertegels, type en afmeting volgens technische omschrijving
	dubbele wandcontactdoos geaard horizontaal / verticaal		
	aansluitpunt warmtepomp		
	aansluitpunt verdere vloerverwarming		
	aansluitpunt WTW		
	aansluitpunt wasmachine		
	aansluitpunt droger		
	aansluitpunt data		
	loze kiding tot in meterkast		
	bedrukker		
	schel		
	videfoon		
	buitenkraan		
	verdere verwarming (indicatief)		
	ruimte v.v. vloerverwarming		

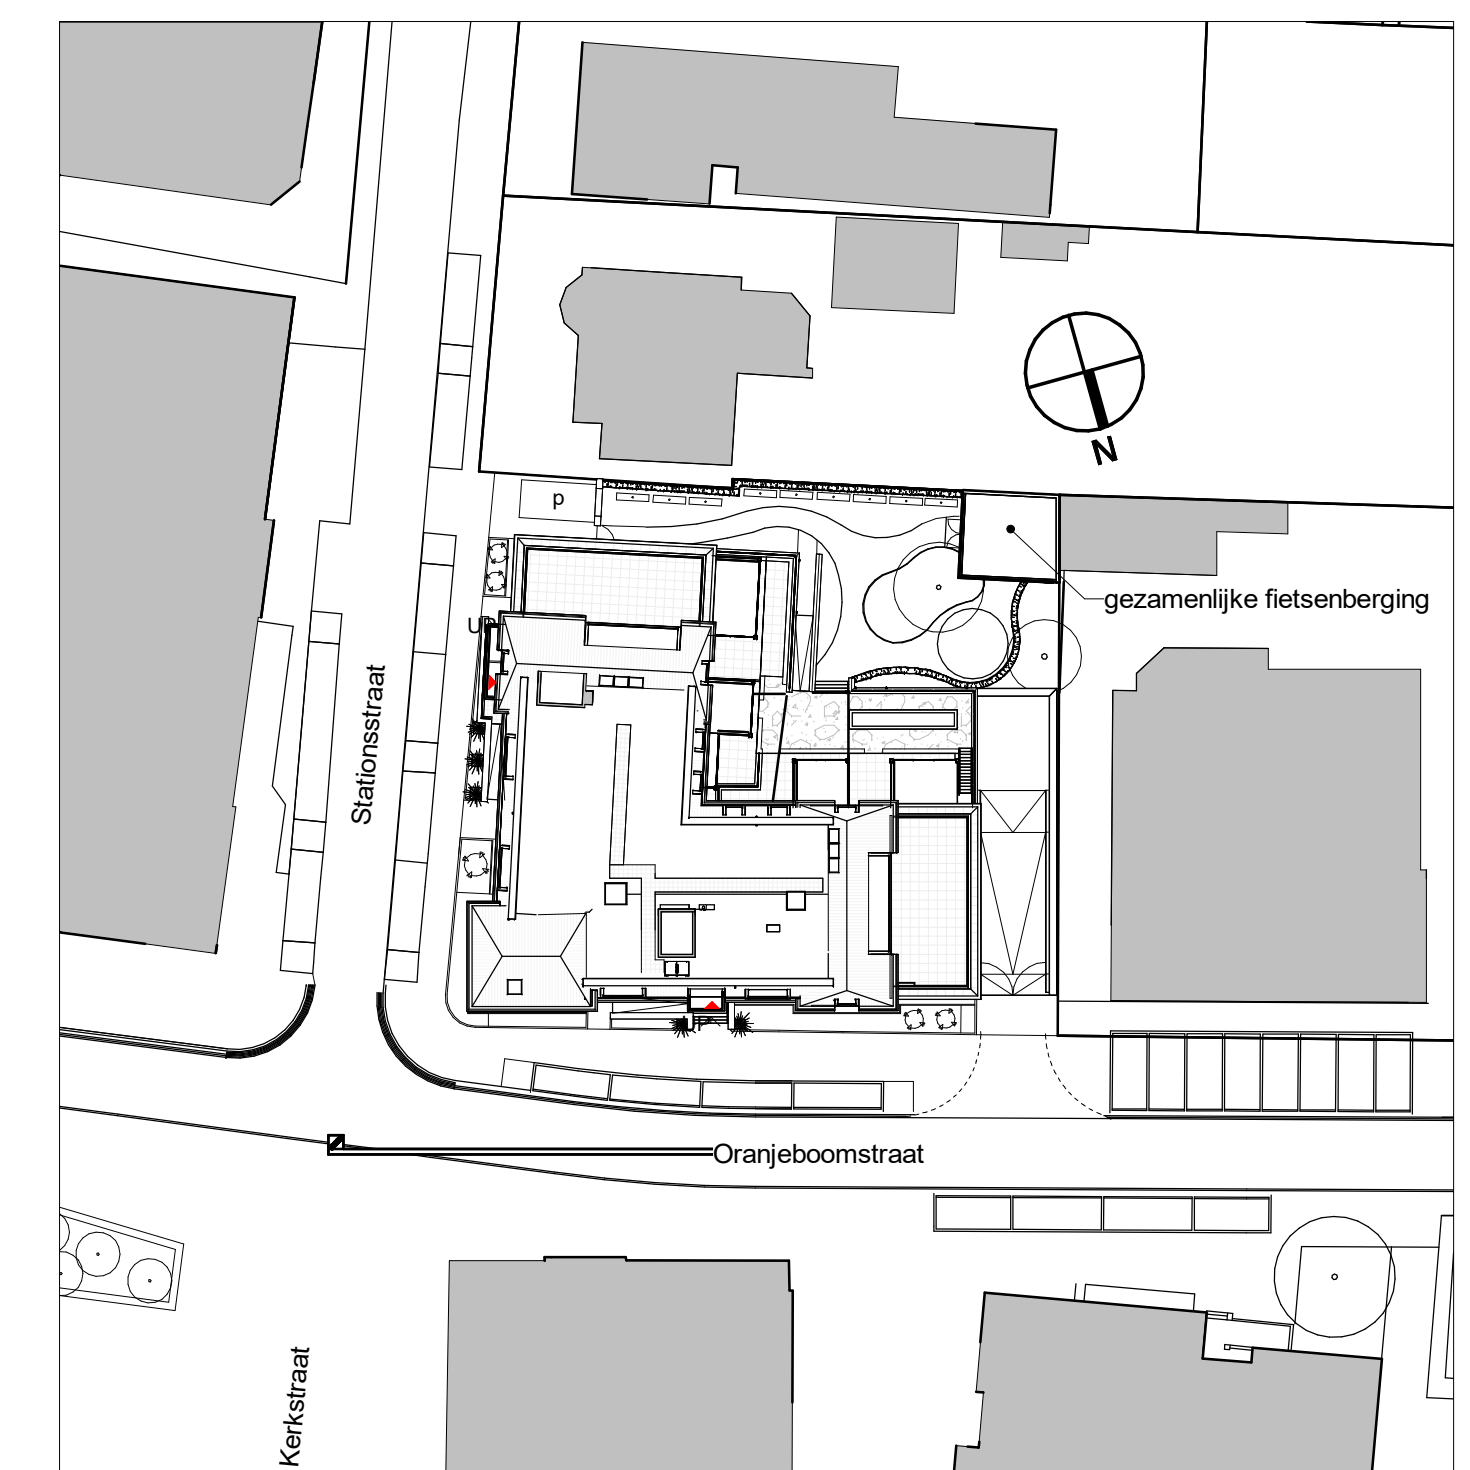

Situatie

1: 500



maten in cm

**SYMPHONY**  
ESTATES

Project: 13 appartementen, Villa Oranje, Oranjeboomstraat te Mill

Titel: Plattegrond Appartement 03	Schaal: 1:50	Gewijzigd: a. 22-11-2022	Formaat: A1	Badnr.: VK-App03-02
	Get.: MS			
	Datum: 12-10-2022			

Architect: Omni Architecten BV  
Aannemer: