
















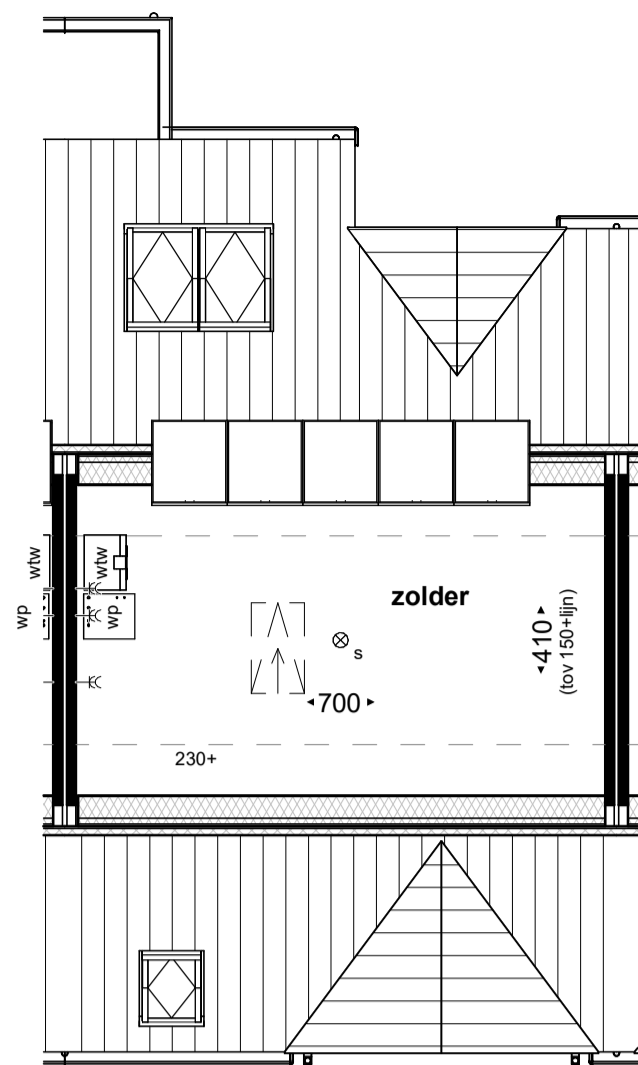


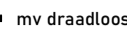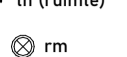RENVOOI


-  enkelpolige schakelaar
-  wisselschakelaar
-  mv draadloos bediening mechanische ventilatie
-  th (ruimte) aansluitpunt ruimtethermostaat 180+ v.t.
-  rm rookmelder vgs NEN 2555
-  plafondlichtpunt
-  wandlichtpunt
-  wandlichtpunt, (up and) downlighter
-  enkele wandcontactdoos geaard
-  dubbele wandcontactdoos geaard horizontaal / verticaal
-  wp aansluitpunt warmtepomp
-  vv aansluitpunt verdel. vloerverwarming
-  wtw aansluitpunt WTW
-  wm aansluitpunt wasmachine
-  dr aansluitpunt droger
-  rad elektrische radiator
-  o hemelwaterafvoer

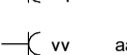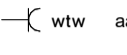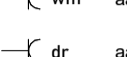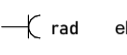- keuken, locales n.l.b.
- oven
- quooker
- magn
- vw
- kk
- kookplaat
- afzuiging in blad
- mv draadloos
- bedrukker
- schel
- loze leiding tot in meterkast
- buitenkraan
- verdel. verwarming (indicatief)
- ruimte v.v. vloerverwarming
- voertegels, indicatief
- metselwerk / kalkzandsteen
- lichte scheidingswand
- isolatie


- kleine wijzigingen voorbehouden
- aan de maatvoering kunnen geen rechten worden ontleend
- maatvoering betreft circa maten en is aangegeven in centimeters
- elektra aansluitingen, keukenopstelling, ventilatiepunten en rookmelders zijn indicatief aangegeven
- wcd-data 30 cm +peil / schakelaars 105 cm +peil
- th/mv +/- 180 cm + peil
- de warmtepomp staat op de zolder. de bijbehorende buitenunit op het platte dak van de woning.
- de posties en aantallen van de rookmelders staan indicatief op tekening weergegeven. deze worden nog definitief bepaald door de installateur.
- het is mogelijk dat niet alle symbolen van toepassing zijn op uw woningtype.
- aarding volgens NEN 1010 naar ontwerp E-installateur



Tweede verdieping

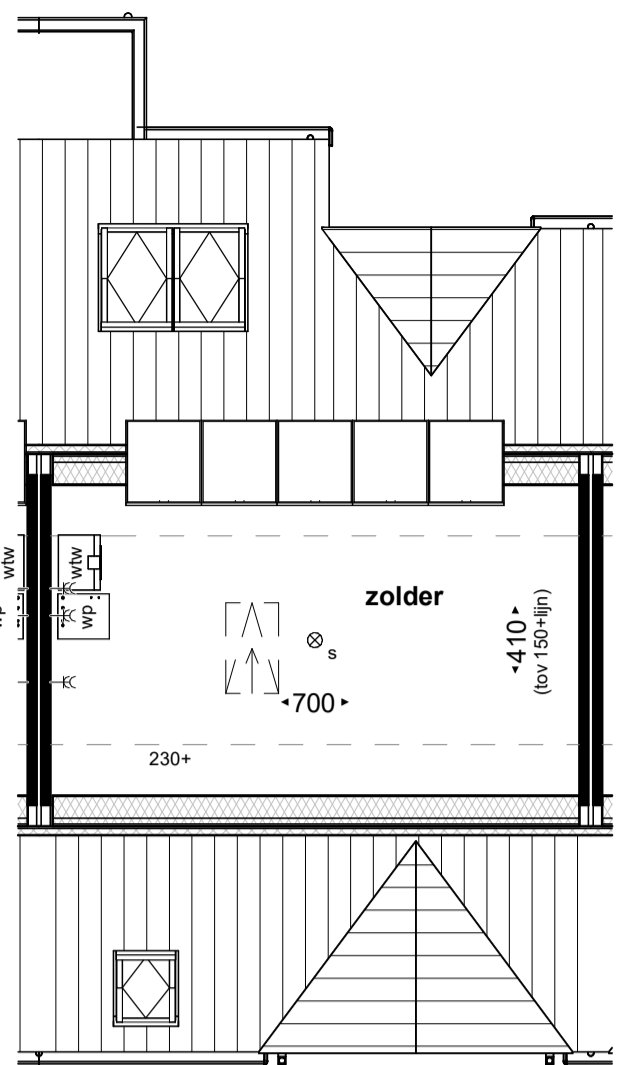


Tweede verdieping

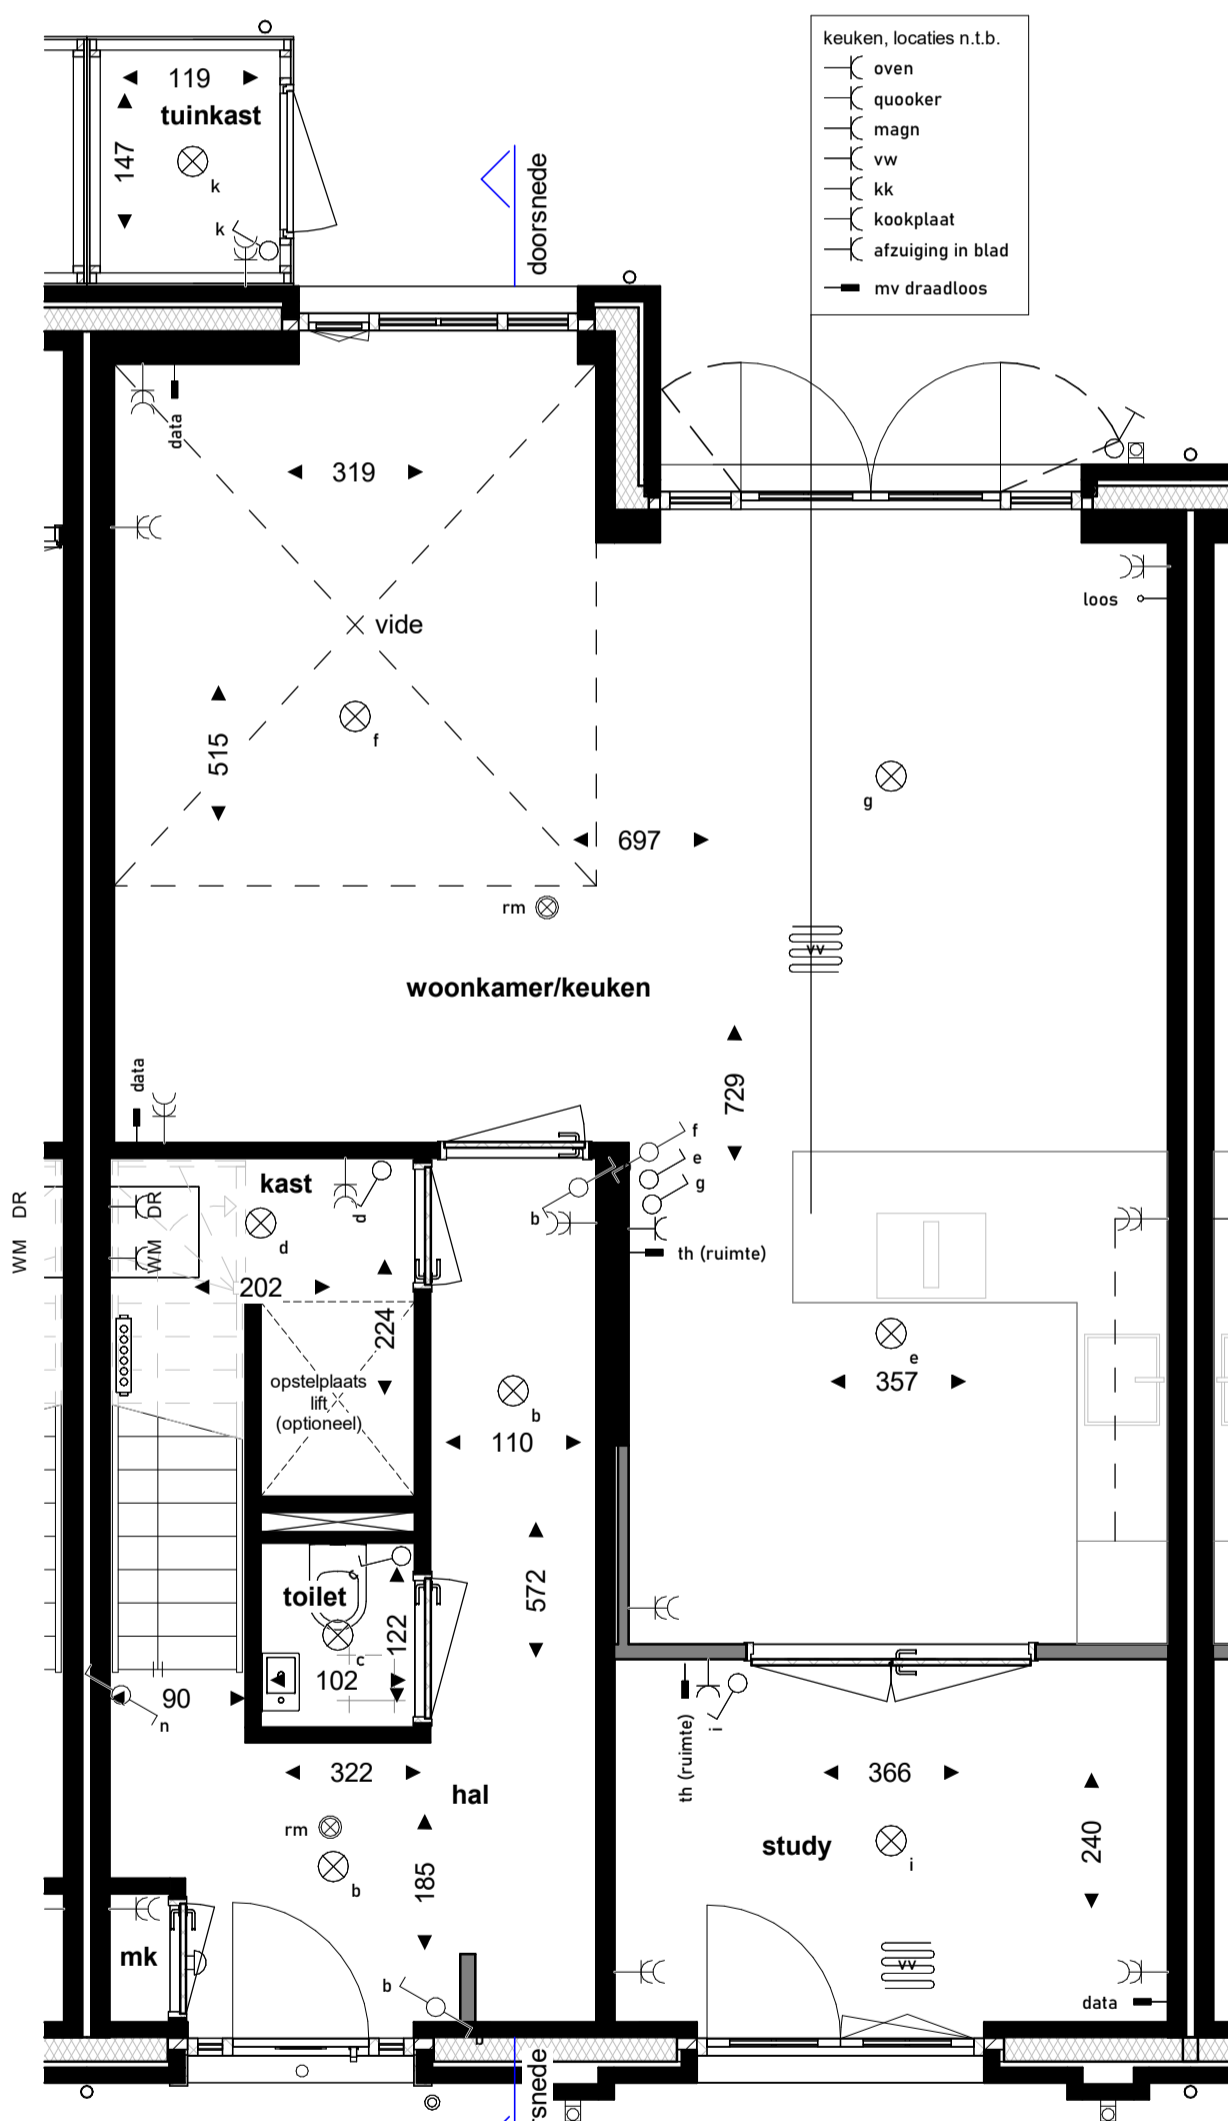


Begane grond

Boven slapen, standaard

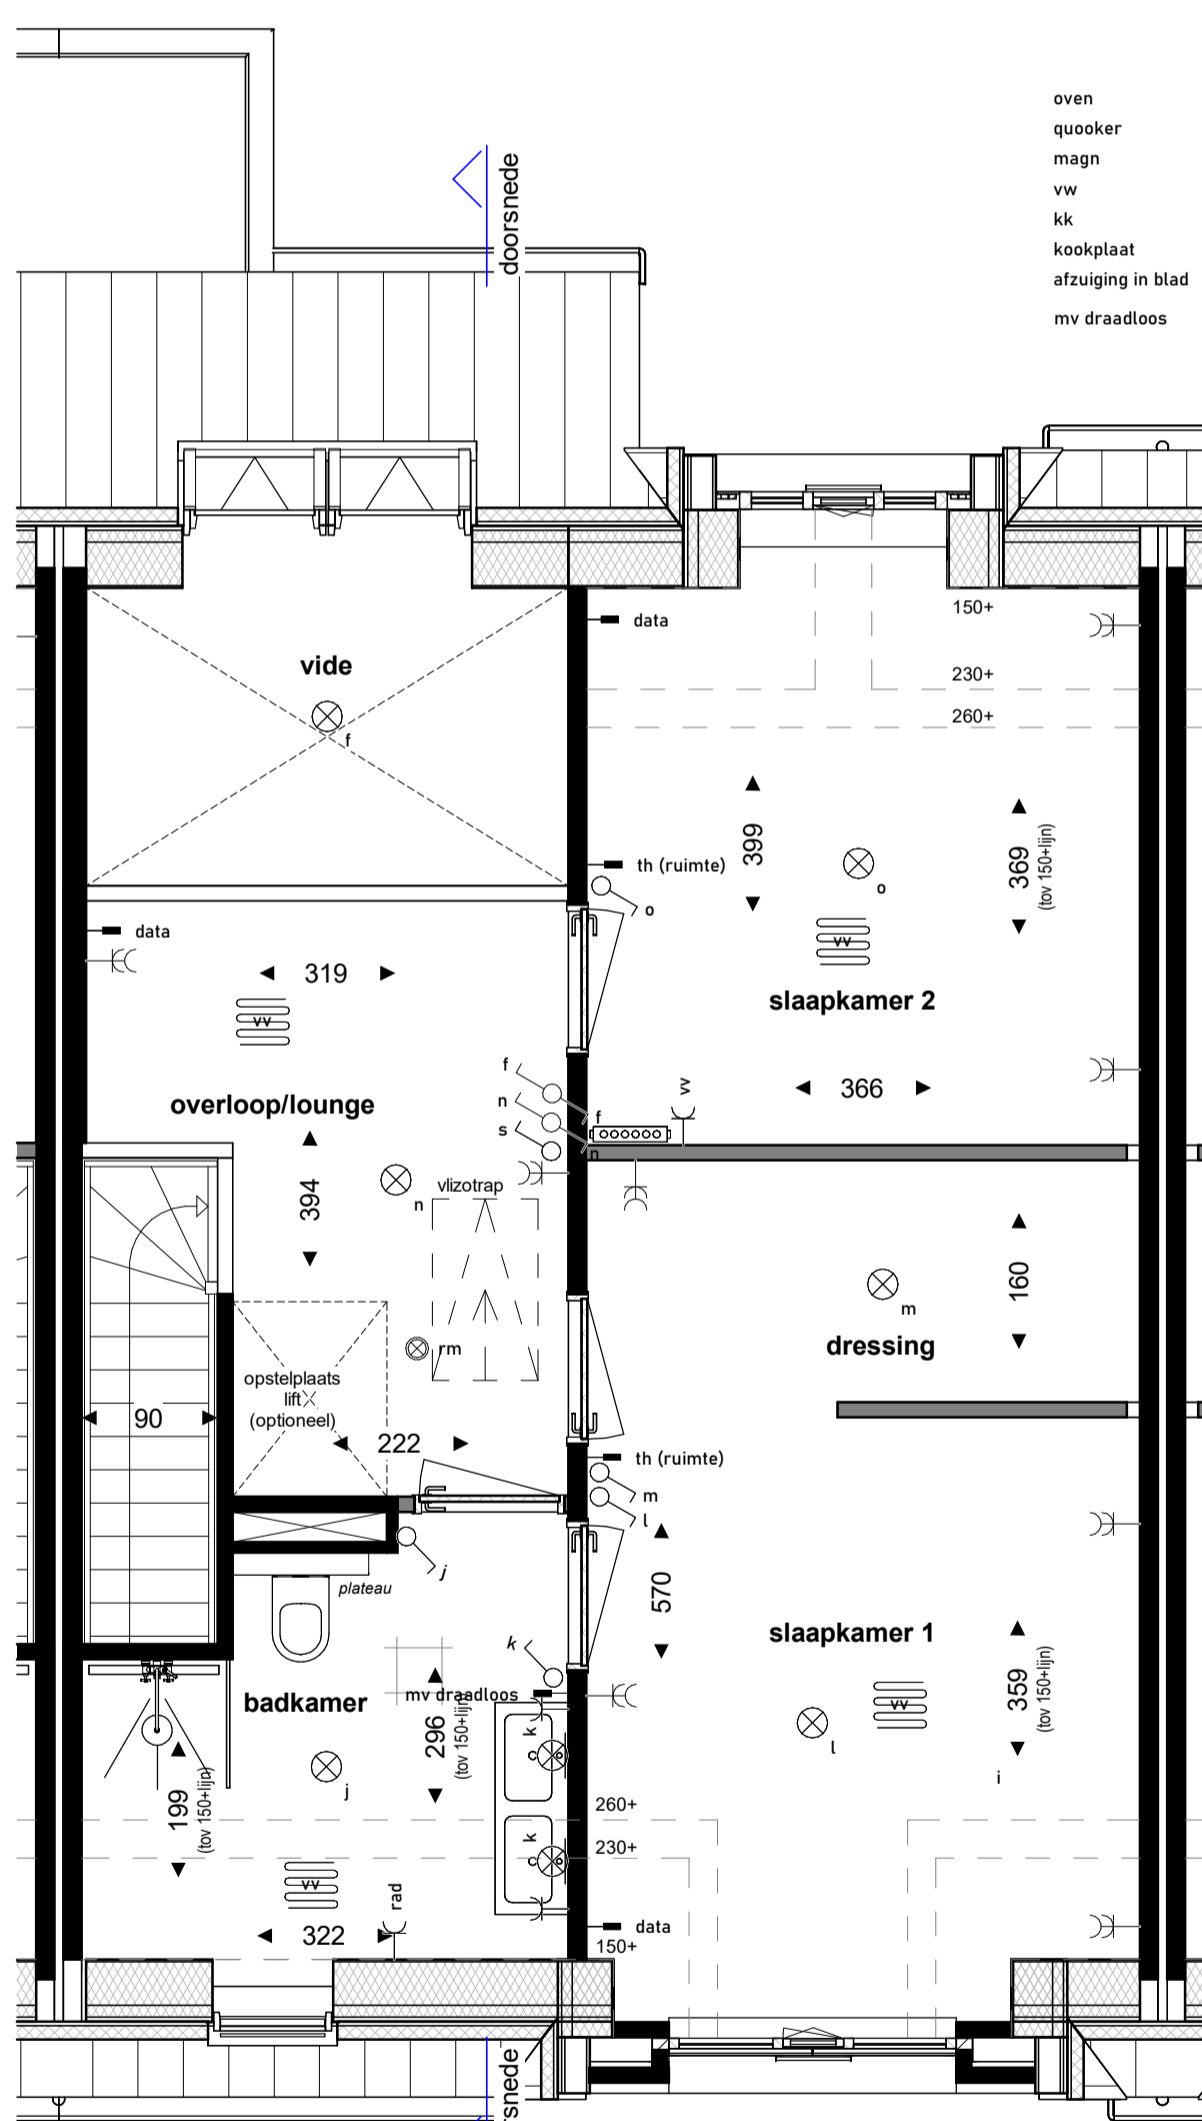


Eerste verdieping

Boven slapen, standaard

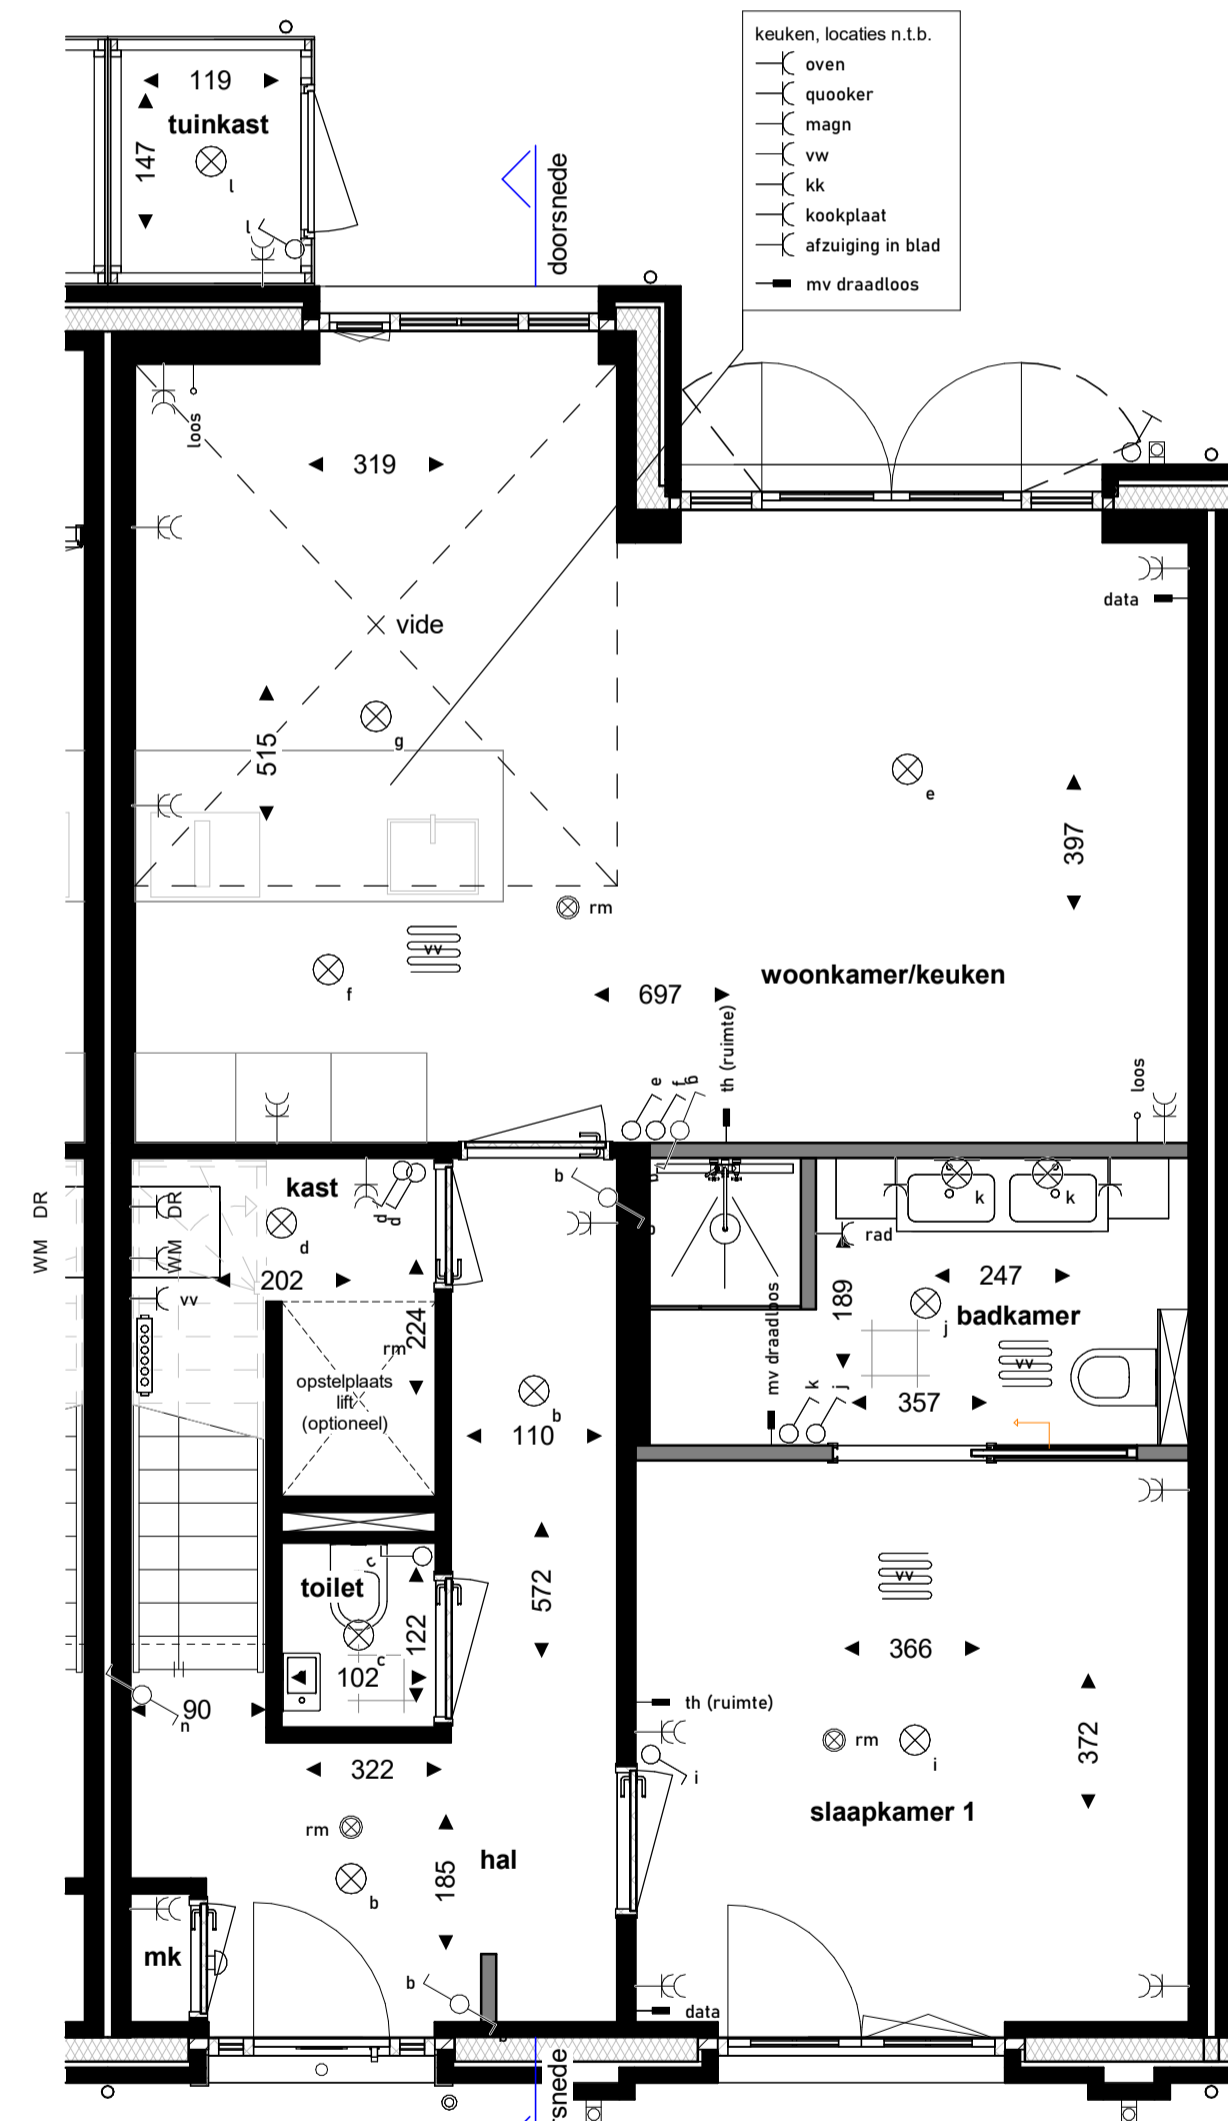


Begane grond


Beneden slapen, optie

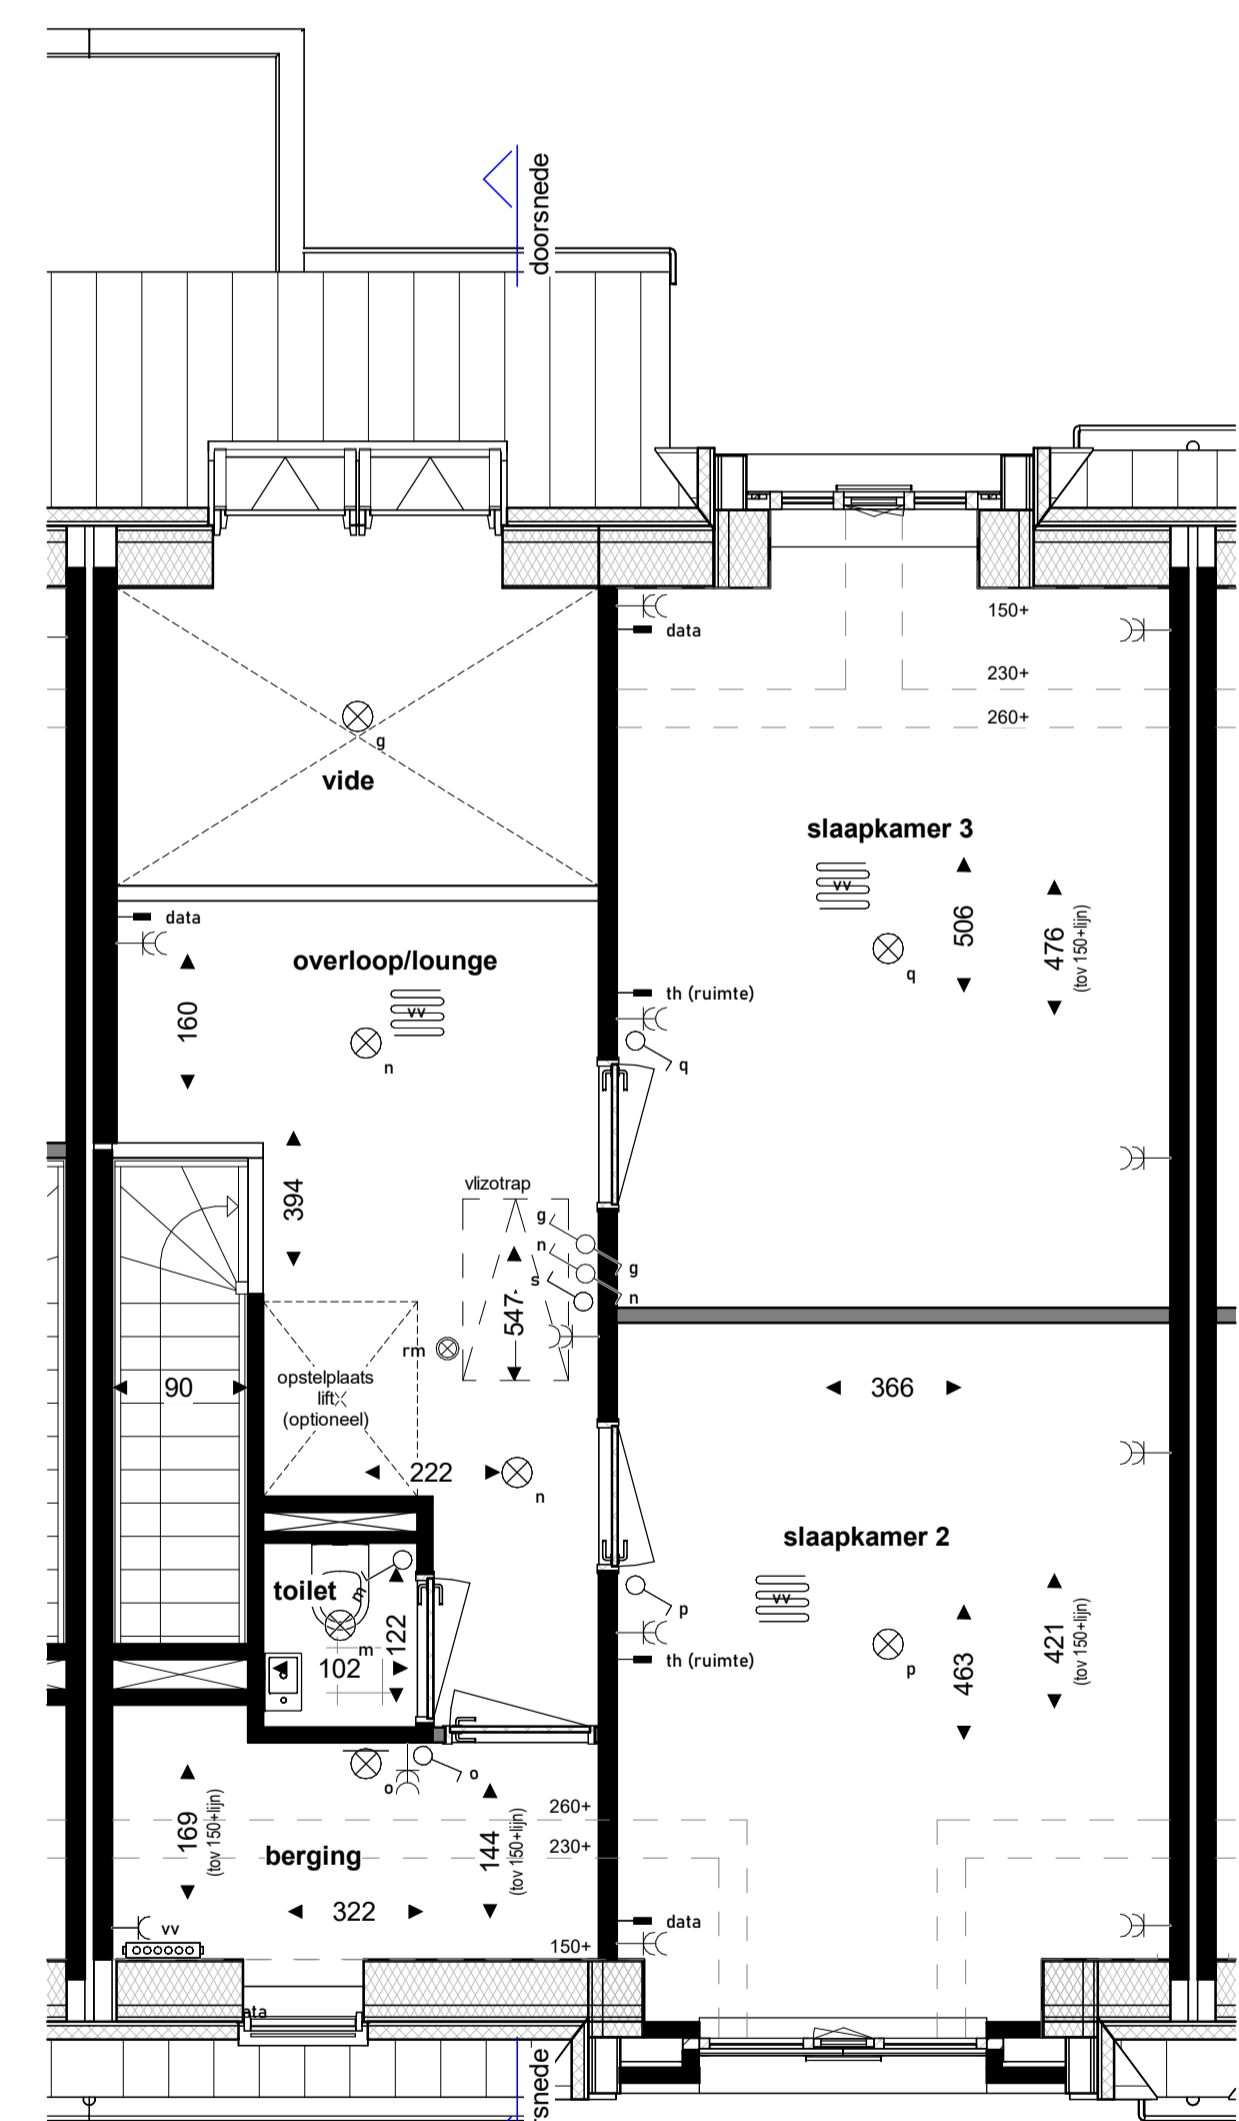

Eerste verdieping

Beneden slapen, optie

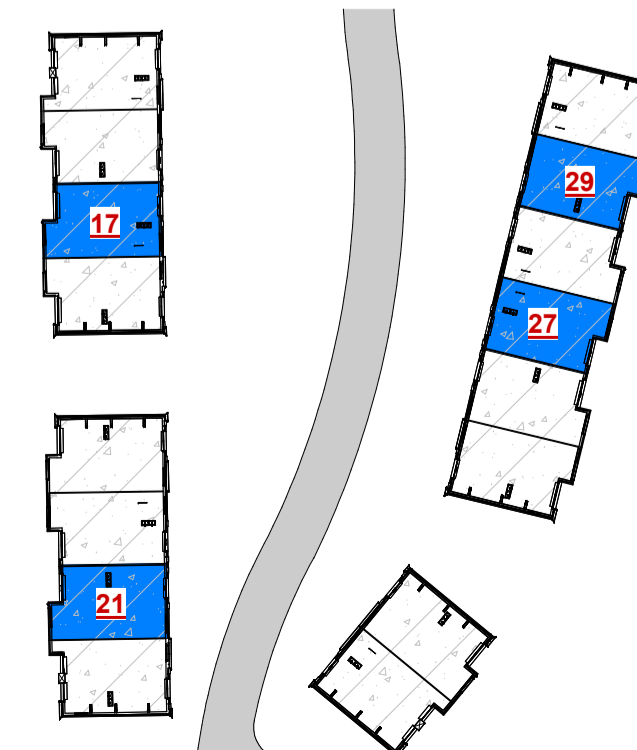

		Architect: Omni Architecten BV	
		Aannemer:	
Project: Park Looburgh Weebossweg te Bergeijk			
Titel: Plattegronden Parkwoning 17, 21, 27 en 29 VERKOOPTEKENING	Schaal: 1:50 1:100	Gewijzigd:	Formaat: A1 Bladnr.: VK-06
	Get: a		
	Datum: 19-11-2024	b.	

maten in cm