




Voorgevel



Achtergevel



Rechterzijgevel

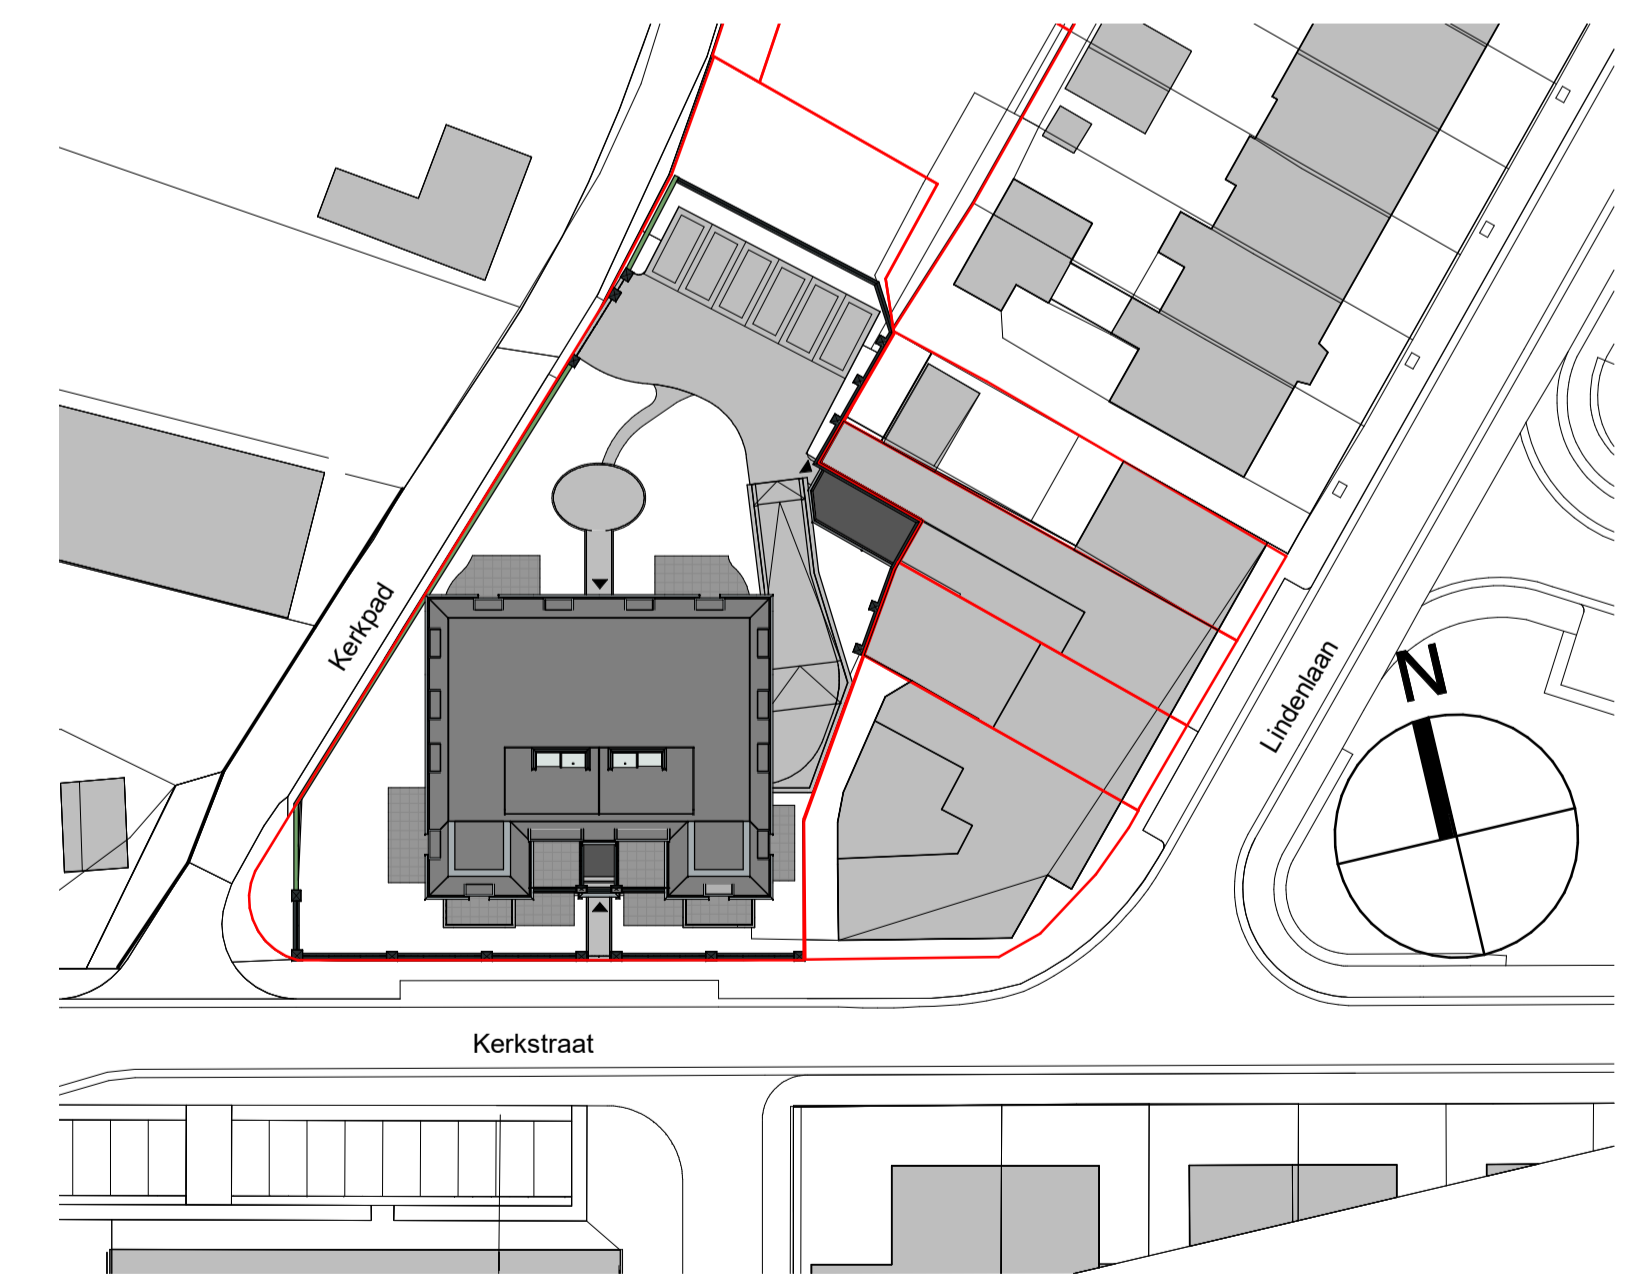

Situatie
1 : 500

CONCEPT

			Architect: Omni Architecten BV	
			Aannemer:	
Project: 6 appartementen Villa de Linde Kerkstraat Leende				
Titel: Gevels Appartement 06	Schaal: 1:50	Gewijzigd:	Formaat: A1	Bladnr.: VK-App6-01
	Get.: RW	a.		
	Datum: 22-11-2021	b.		

maten in cm