
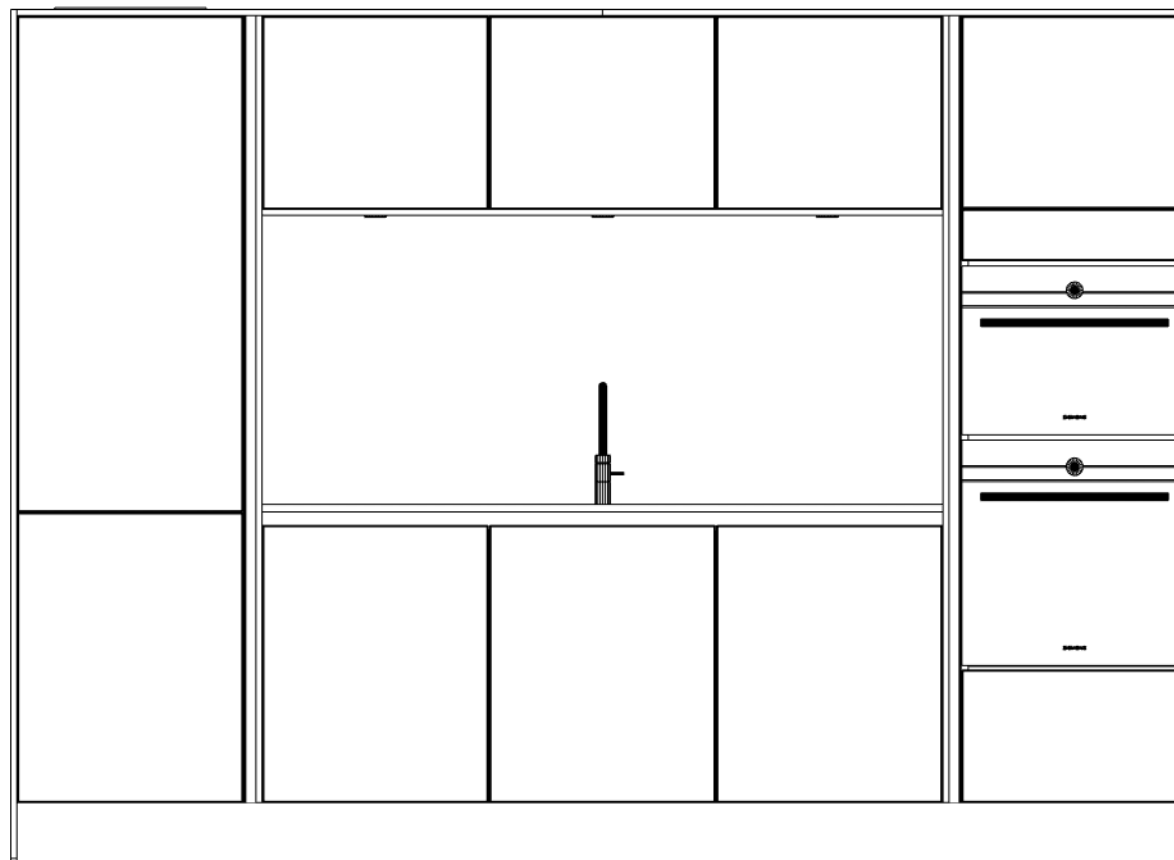



ASWA Keukens	Klant: Symphony Estates BV	Merk: Silverline v. 216	 DEZE TEKENING IS NIET BINDEND
Helmond - Uden	Project: 13 app. Villa Oranie te Mill. Appartement 3-8-12	Model: Programma X-TU	
Hilversum - Dordrecht	Referentie: 215160	Greep: wit	
T: 088-5481800	Verkoper: Ralph Hekkers	Schaal: 1:20	
www.aswakeukens.nl	Datum: 31/10/22	MUURMATEN: OP TEKENING GEBRUIKTE MATEN ZIJN NETTO (GESTUCTE) MATEN	



ASWA Keukens	Klant: Symphony Estates BV	Merk: Silverline v. 216
Helmond - Uden	Project 13 app. Villa Oranie te Mill. Appartement 3-8-12	Model: Proqramma X-TU
Hilversum - Dordrecht	Referentie: 215160	Greep: wit
T: 088-5481800	Verkoper: Ralph Hekkers	Schaal: 1:20
www.aswakeukens.nl	Datum: 31/10/22	MUURMATEN OP TEKENING GEBRUIKTE MATEN ZIJN NETTO (GESTUCTE) MAT




DEZE TEKENING IS NIET BINDE

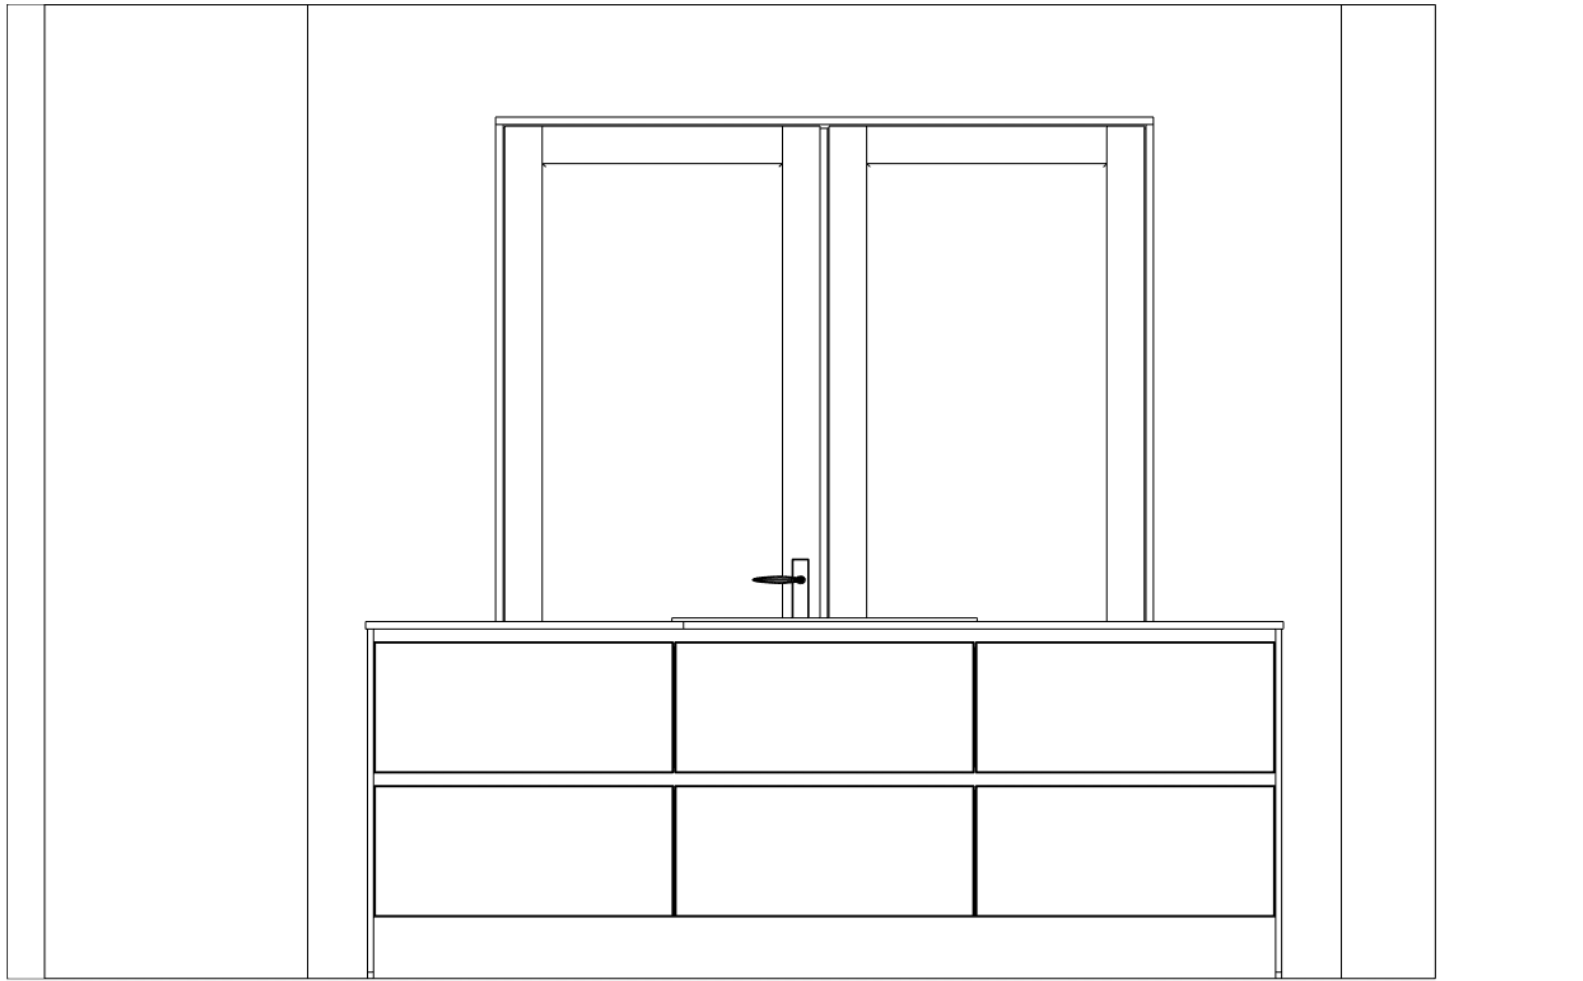


ASWA Keukens	Klant: Symphony Estates BV	Merk: Silverline v. 216
Helmond - Uden	Project 13 app. Villa Oranie te Mill. Appartement 3-8-12	Model: Programma X-TU
Hilversum - Dordrecht	Referentie: 215160	Greep: wit
T: 088-5481800	Verkoper: Ralph Hekkers	Schaal: 1:20
www.aswakeukens.nl	Datum: 31/10/22	MUURMATEN OP TEKENING GEBRUIKTE MATEN ZIJN NETTO (GESTUCTE) MAT



DEZE TEKENING IS NIET BINDE

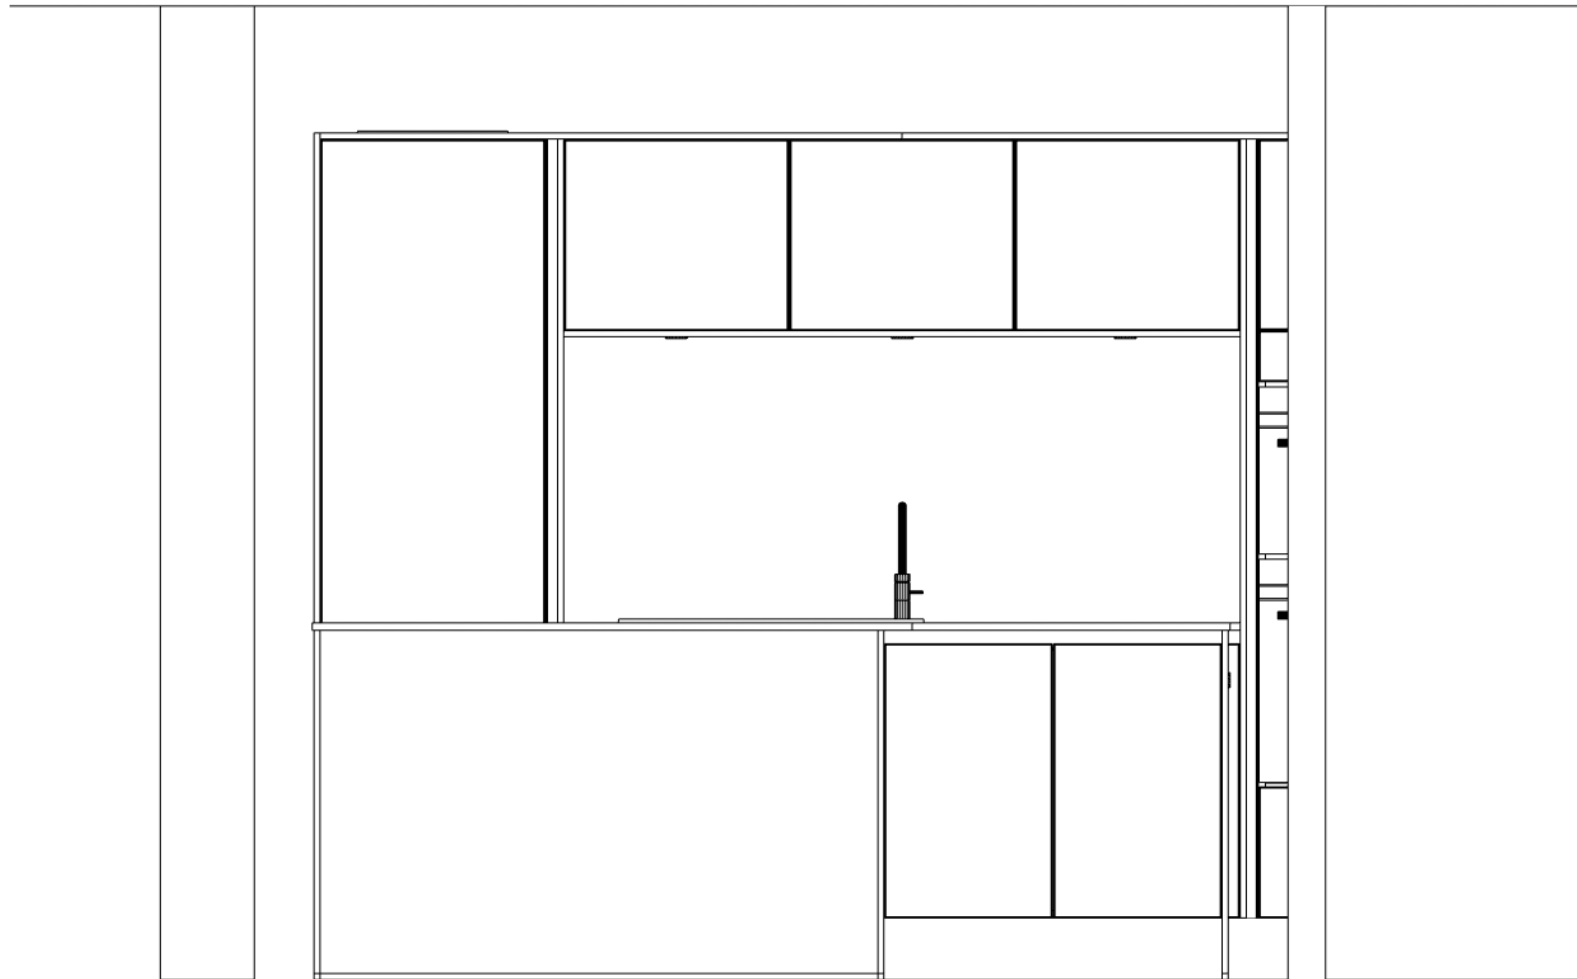

ACHTERAANZICHT EILAND

ASWA Keukens	Klant: Symphony Estates BV	Merk: Silverline v. 216	
Helmond - Uden	Project 13 app. Villa Oranie te Mill. Appartement 3-8-12	Model: Programma X-TU	
Hilversum - Dordrecht	Referentie: 215160	Greep: wit	
T: 088-5481800	Verkoper: Ralph Hekkers	Schaal: 1:20	
www.aswakeukens.nl	Datum: 31/10/22	MUURMATEN OP TEKENING GEBRUIKTE MATEN ZIJN NETTO (GESTUCTE) MAT	

DEZE TEKENING IS NIET BINDE