
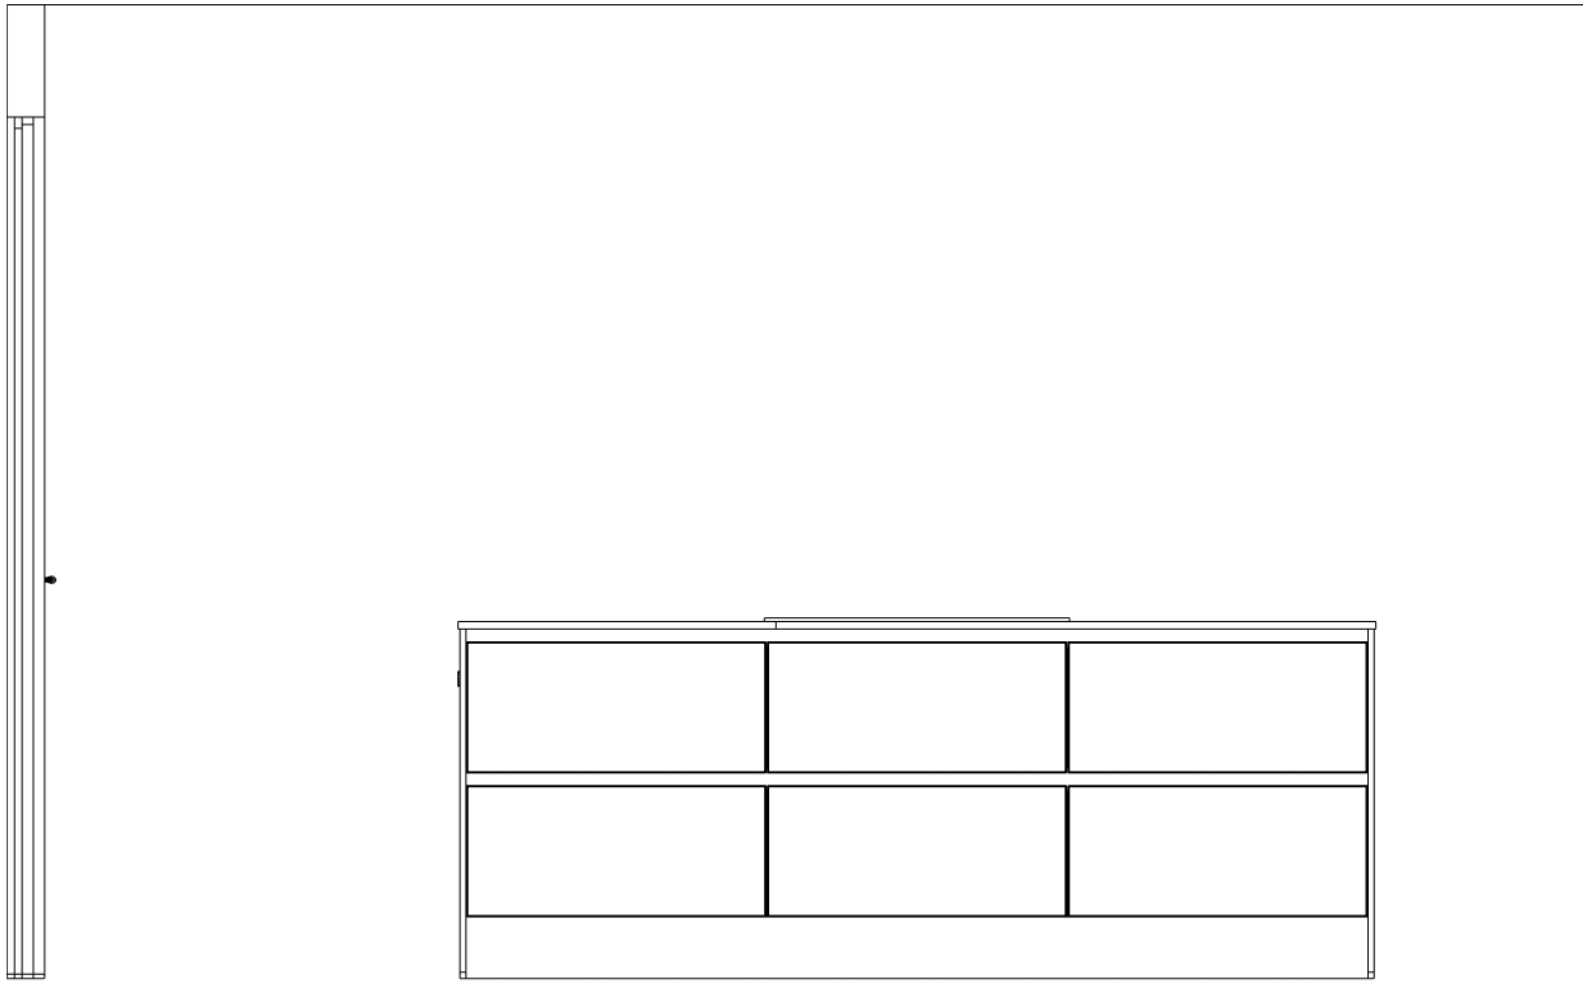

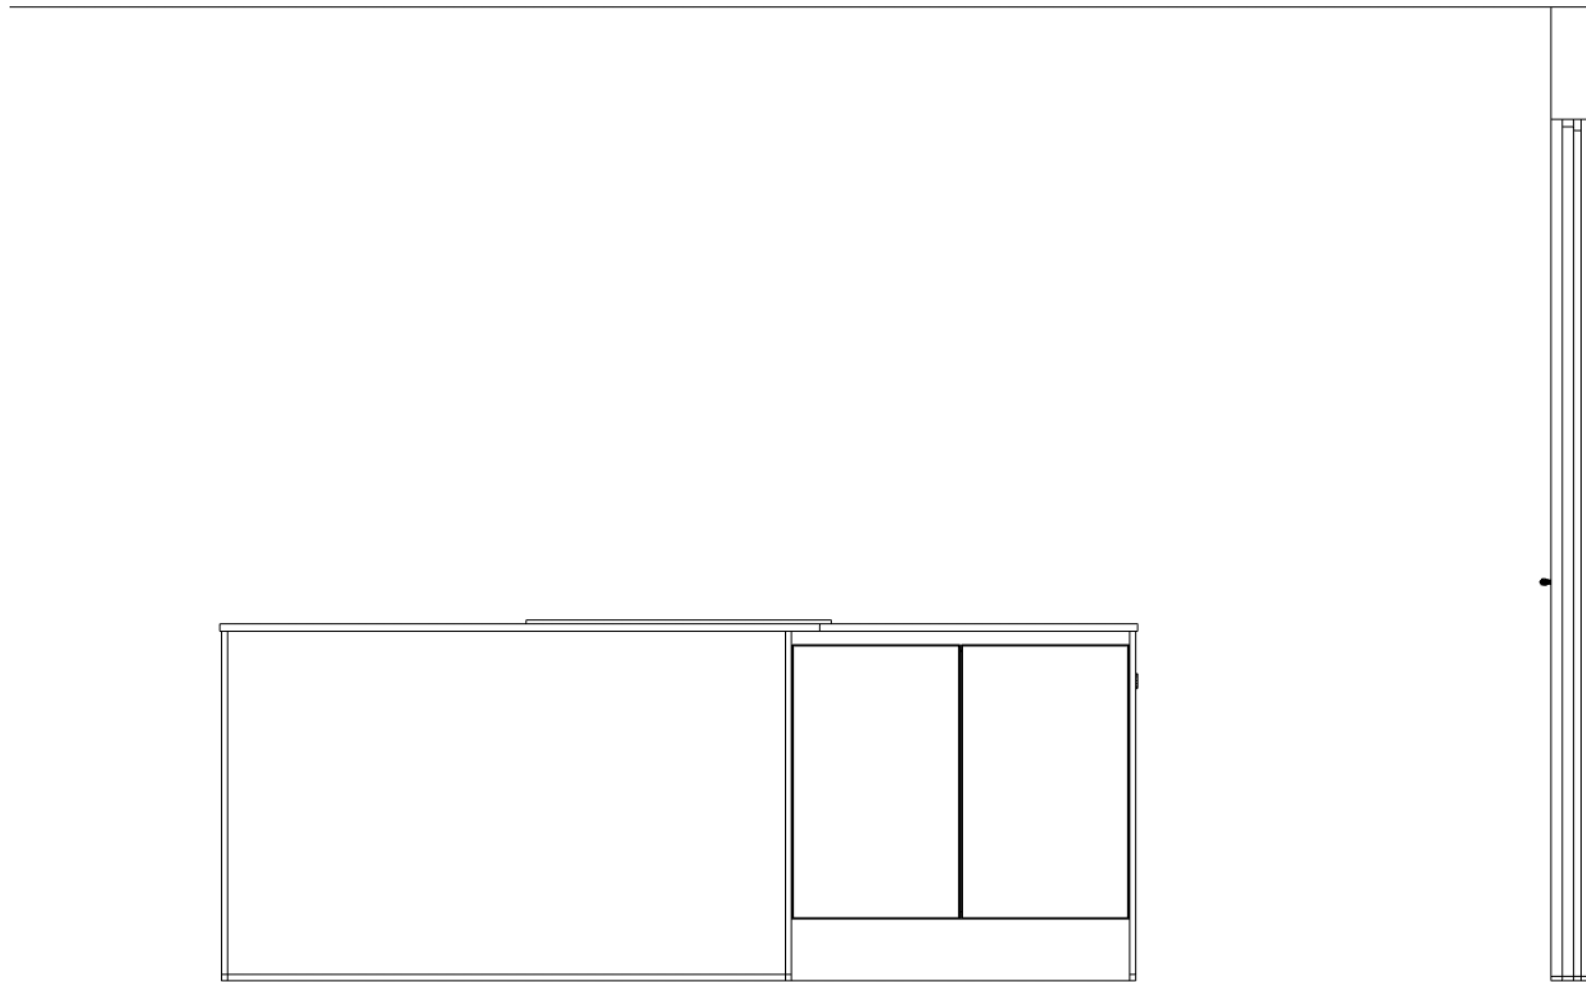


ASWA Keukens	Klant: Symphony Estates BV	Merk: Silverline v. 216	
Helmond - Uden	Project 13 app. Villa Oranie te Mill. Appartement 4-9	Model: Programma X-TU	
Hilversum - Dordrecht	Referentie: 215162	Greep: wit	
T: 088-5481800	Verkoper: Ralph Hekkers	Schaal: 1:20	
www.aswakeukens.nl	Datum: 11/10/22	MUURMATEN OP TEKENING GEBRUIKTE MATEN ZIJN NETTO (GESTUCTE) MAT	


DEZE TEKENING IS NIET BINDE



ASWA Keukens	Klant: Symphony Estates BV	Merk: Silverline v. 216	
Helmond - Uden	Project 13 app. Villa Oranie te Mill. Appartement 4-9	Model: Programma X-TU	
Hilversum - Dordrecht	Referentie: 215162	Greep: wit	
T: 088-5481800	Verkoper: Ralph Hekkers	Schaal: 1:20	
www.aswakeukens.nl	Datum: 11/10/22	MUURMATEN OP TEKENING GEBRUIKTE MATEN ZIJN NETTO (GESTUCTE) MAT	
			DEZE TEKENING IS NIET BINDE



ACHTERAANZICHT EILAND

ASWA Keukens	Klant: Symphony Estates BV	Merk: Silverline v. 216	
Helmond - Uden	Project 13 app. Villa Oranie te Mill. Appartement 4-9	Model: Programma X-TU	
Hilversum - Dordrecht	Referentie: 215162	Greep: wit	
T: 088-5481800	Verkoper: Ralph Hekkers	Schaal: 1:20	
www.aswakeukens.nl	Datum: 11/10/22	MUURMATEN OP TEKENING GEBRUIKTE MATEN ZIJN NETTO (GESTUCTE) MAT	
			DEZE TEKENING IS NIET BINDE