
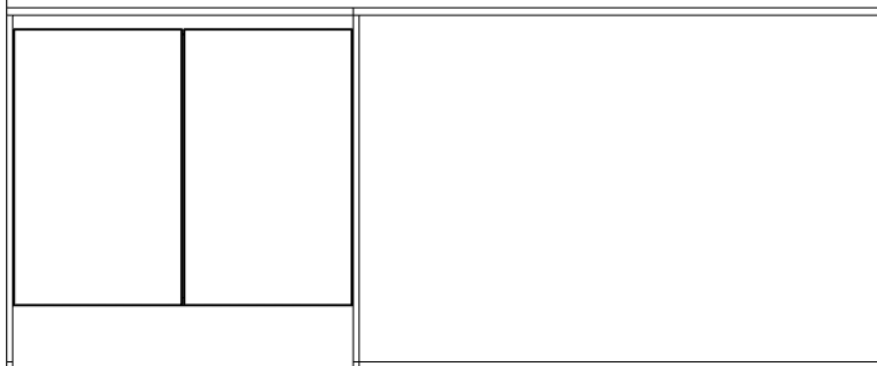



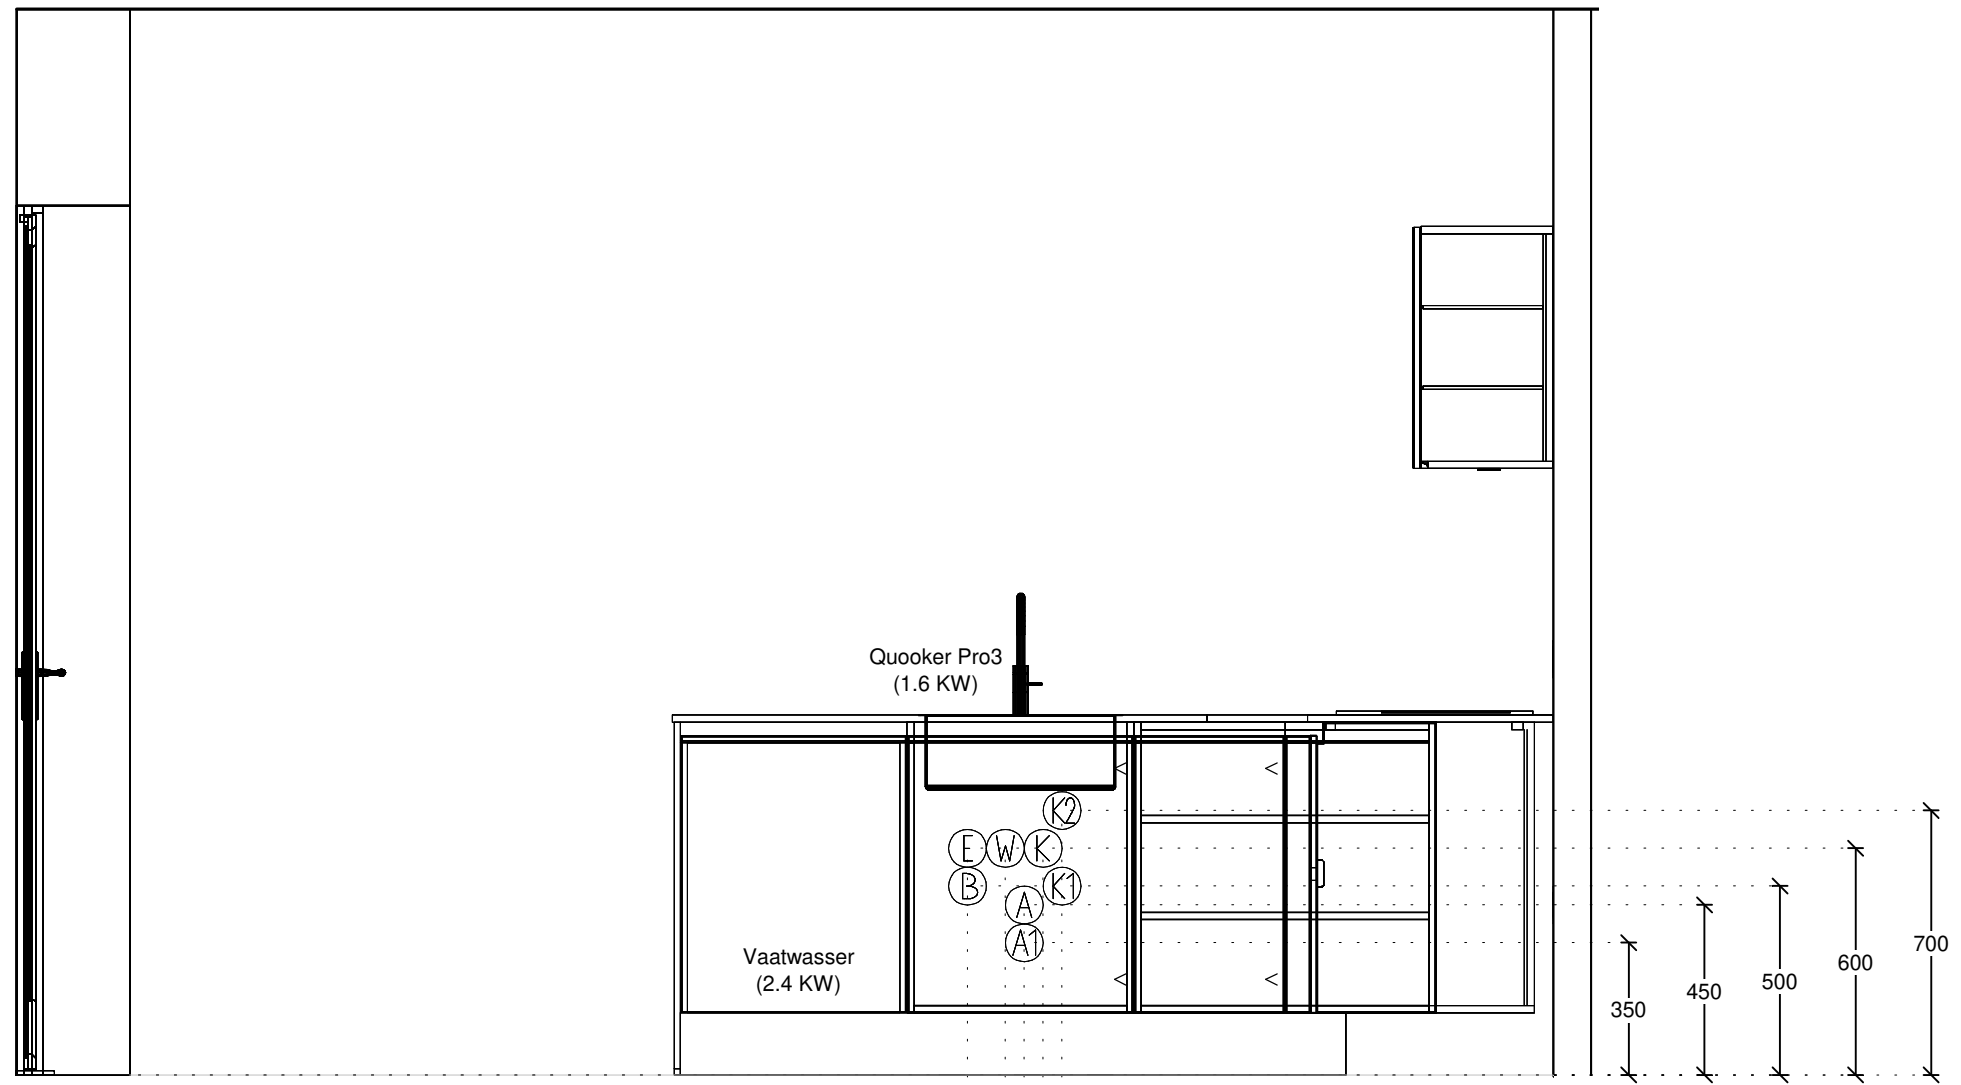
ASWA Keukens Helmond - Uden	Klant: Svmphony Estates BV Project: 13 app. Villa Oranie te Mill. Appartement 11	Merk: Silverline v. 216 Model: Proogramma X-TU	
Hilversum - Dordrecht T: 088-5481800	Referentie: 217470 Verkoper: Ralph Hekkers	Greep: wit Schaal: 1:20	
www.aswakeukens.nl	Datum: 22/11/22	MUURMATEN: OP TEKENING GEBRUIKTE MATEN ZIJN NETTO (GESTUCTE) MATEN	
DEZE TEKENING IS NIET BINDEND			



ACHTERAANZICHT SCHIEREILAND

ASWA Keukens	Klant: Symphony Estates BV	Merk: Silverline v. 216	
Helmond - Uden	Project 13 app. Villa Oranie te Mill. Appartement 11	Model: Programma X-TU	
Hilversum - Dordrecht	Referentie: 217470	Greep: wit	
T: 088-5481800	Verkoper: Ralph Hekkers	Schaal: 1:20	
www.aswakeukens.nl	Datum: 22/11/22	MUURMATEN OP TEKENING GEBRUIKTE MATEN ZIJN NETTO (GESTUCTE) MAT	

DEZE TEKENING IS NIET BINDE




VOORAANZICHT SCHIEREILAND

ASWA Keukens	Klant: Symphony Estates BV	Merk: Silverline v. 216
Helmond - Uden	Project: 13 app. Villa Oranie te Mill. Appartement 11	Model: Programma X-TU
Hilversum - Dordrecht	Referentie: 217470	Greep: wit
T: 088-5481800	Verkoper: Ralph Hekkers	Schaal: 1:20
www.aswakeukens.nl	Datum: 22/11/22	MUURMATEN: OP TEKENING GEBRUIKTE MATEN ZIJN NETTO (GESTUCTE) MATEN




DEZE TEKENING IS NIET BINDEND

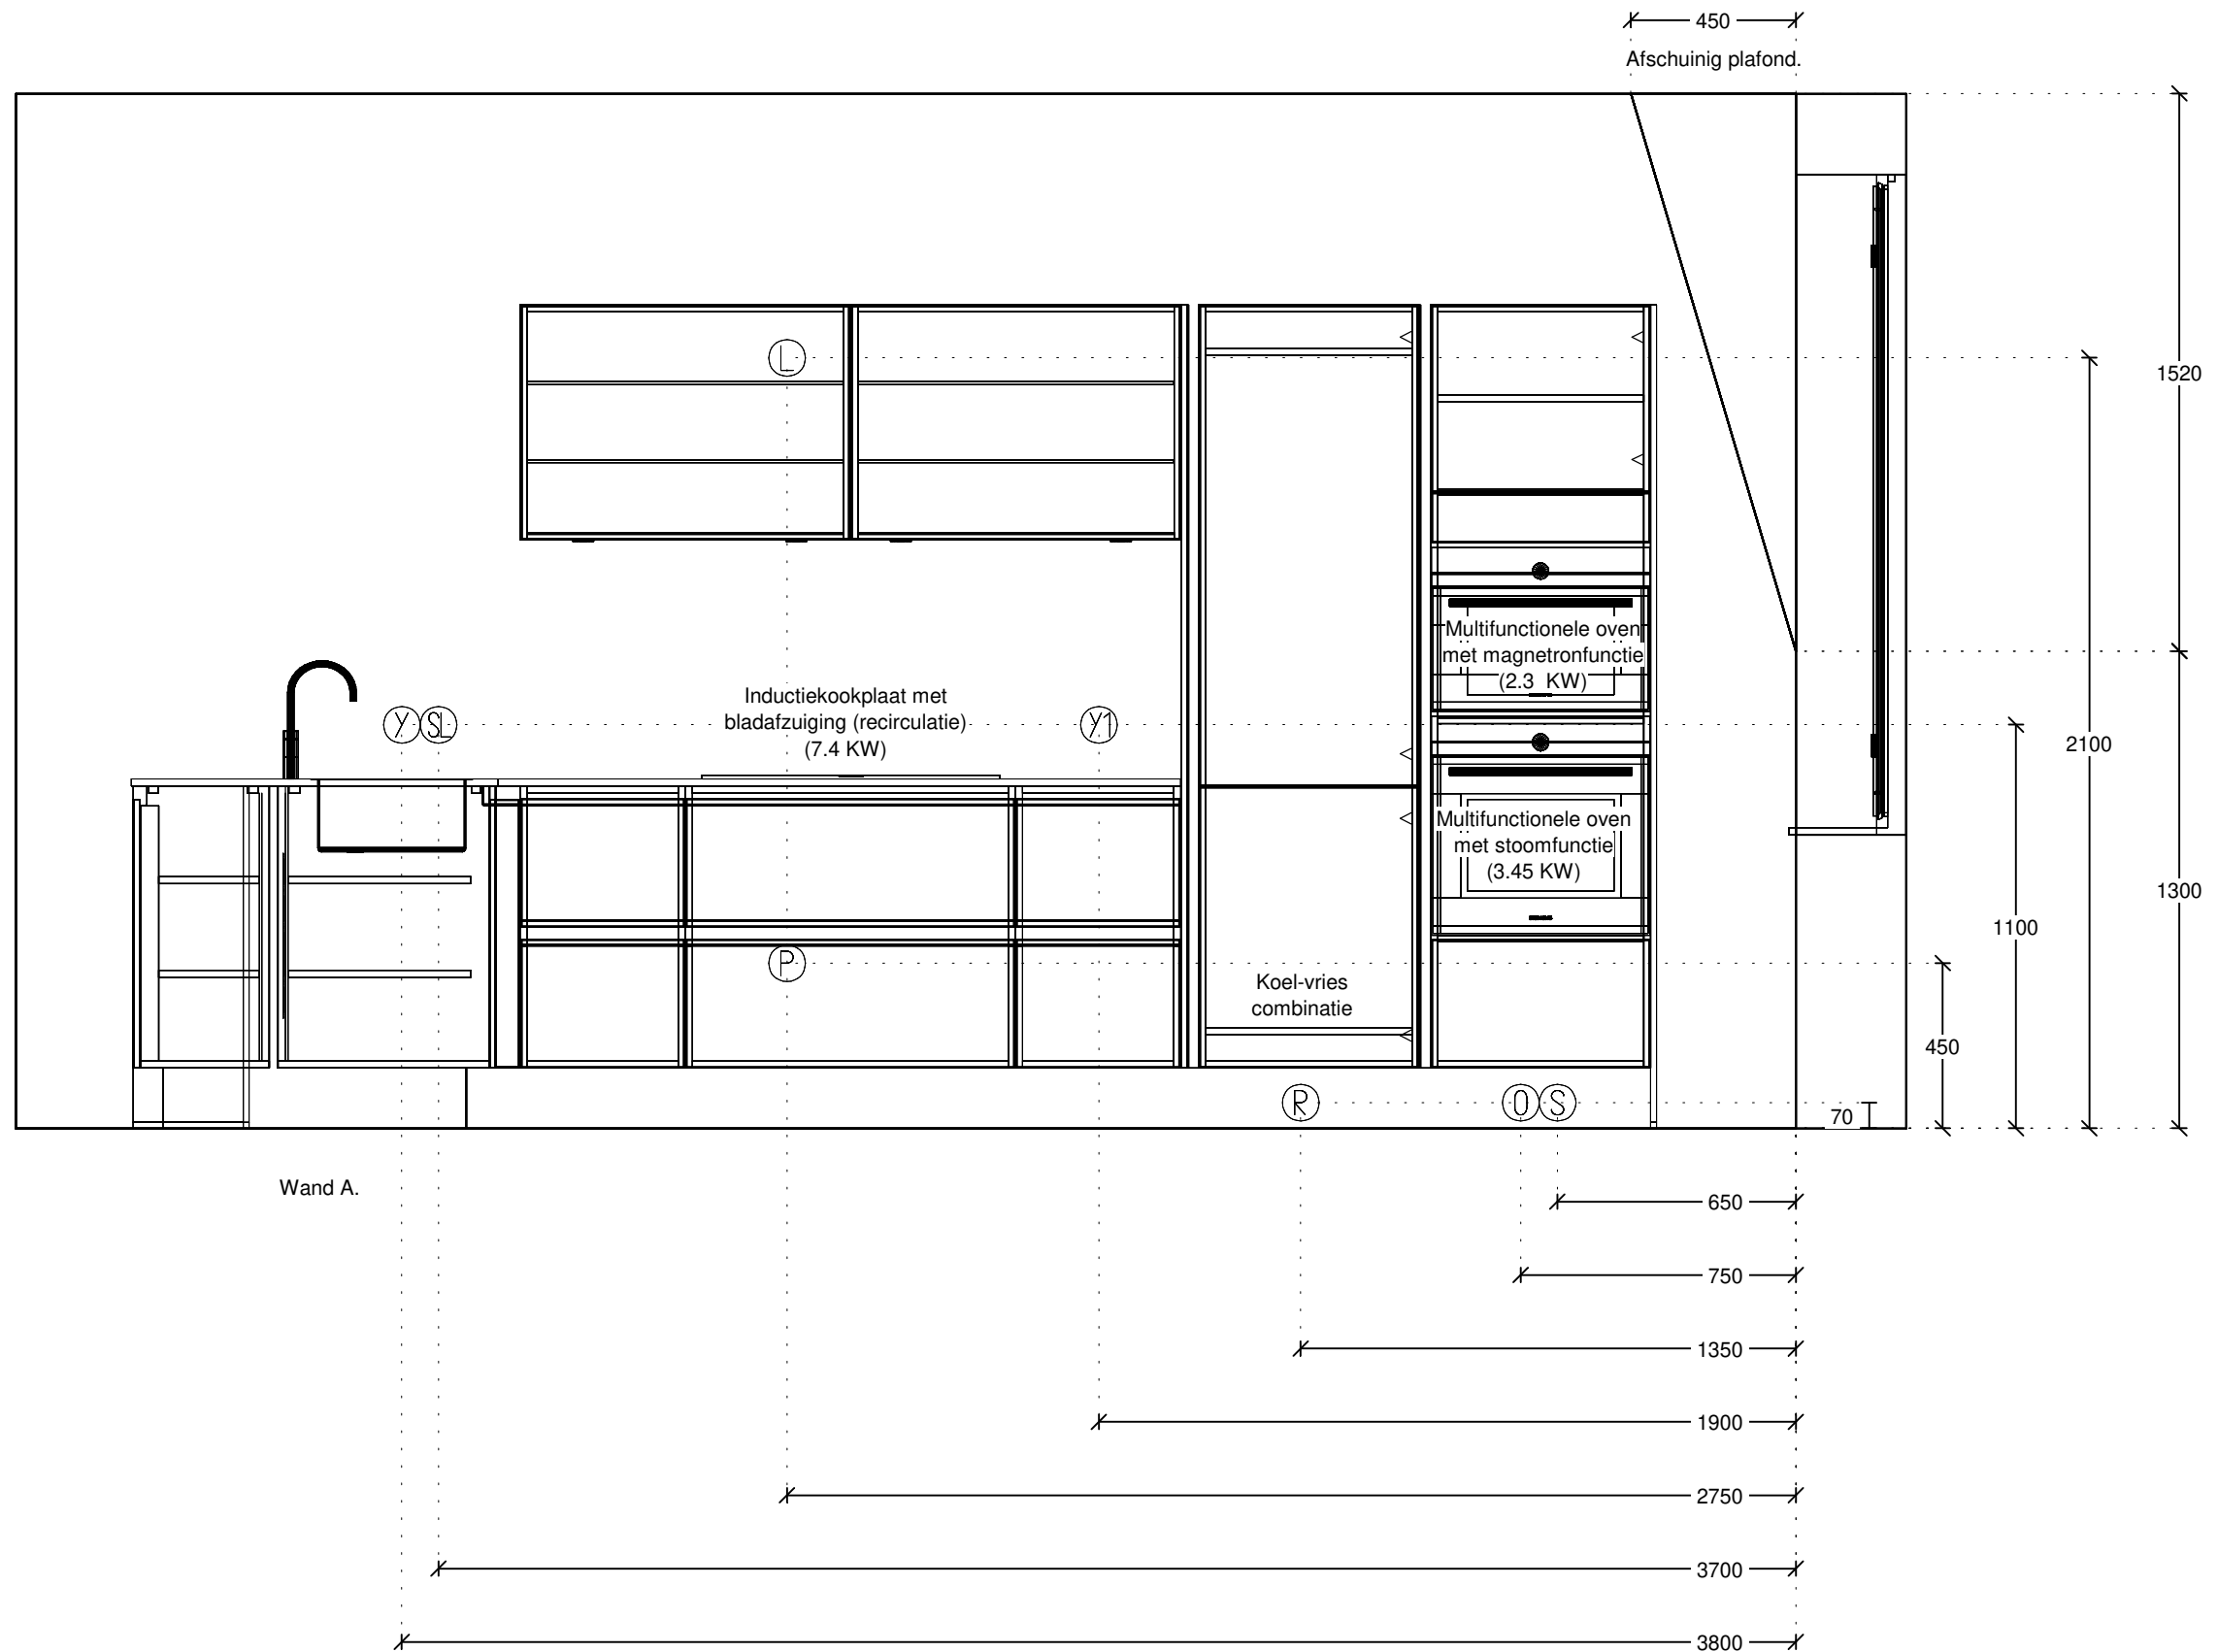


ASWA Keukens	Klant: Symphony Estates BV	Merk: Silverline v. 216
Helmond - Uden	Project: 13 app. Villa Oranie te Mill. Appartement 11	Model: Programma X-TU
Hilversum - Dordrecht	Referentie: 217470	Greep: wit
T: 088-5481800	Verkoper: Ralph Hekkers	Schaal: 1:20
www.aswakeukens.nl	Datum: 22/11/22	MUURMATEN: OP TEKENING GEBRUIKTE MATEN ZIJN NETTO (GESTUCTE) MATEN



DEZE TEKENING IS NIET BINDEND

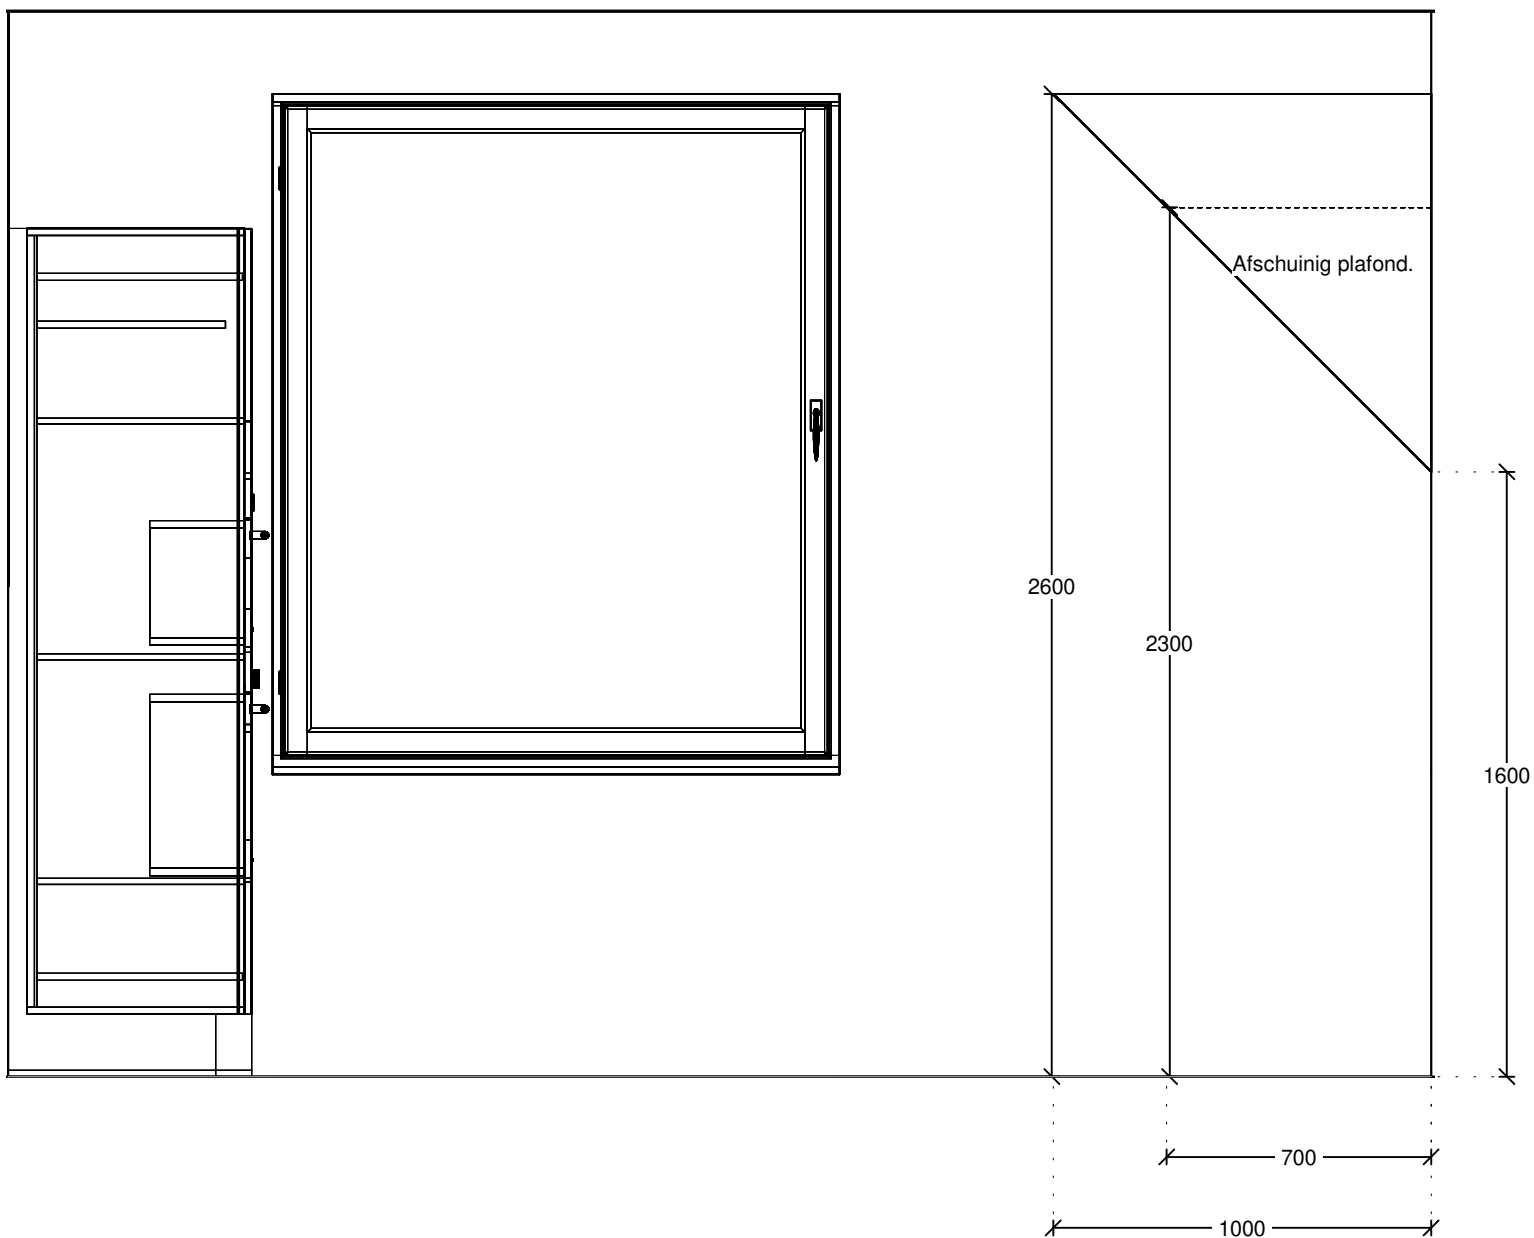

ASWA Keukens	Klant: Symphony Estates BV	Merk: Silverline v. 216	
Helmond - Uden	Project 13 app. Villa Oranje te Mill. Appartement 11	Model: Programma X-TU	
Hilversum - Dordrecht	Referentie: 217470	Greep: wit	
T: 088-5481800	Verkoper: Ralph Hekkers	Schaal: 1:20	
www.aswakeukens.nl	Datum: 22/11/22	MUURMATEI OP TEKENING GEBRUIKTE MATEN ZIJN NETTO (GESTUCTE)	
			DEZE TEKENING IS NIET BIN

## LEIDINGSCHEMA / ADVIES

<b>ASWA KEUKENS B.V.</b> Tel. 0492 - 548186 = info@aswakeukens.nl	REF.NR : <b>217470</b>  Klant:               Symphony Estates BV  Project: <b>13 app. Villa Oranje te Mill</b>  Kavel:              11
Adviseur :                 REK Getekend :                RH Datum afdruk :           22-11-22	

- Alle maatvoeringen zijn hartmatenin millimeters! (vanaf de afgewerkte vloer )
- Alle muren dienen vlak afgewerkt en haaks op elkaar te staan.
- Het plaatsen van de keuken dient te gebeuren op een volle vlakke vloer.
- Het betegelen van de wanden dient na montage keuken te gebeuren.
- Het schilderen van de wanden dient 1x voor- en 1x na montage van de keuken te gebeuren.
- Koud + warmwaterleiding voor kraan uitvoeren met Filterstopkranen ! (voor garantie: toepassing vereist) Dit ivm. kalkaanslag en eventueel bouwgruis dat het keramische binnenwerk van de kraan kan aantasten
- Koudwaterleiding voor vaatwasser dient voorzien te zijn van beluchterkraan.
- Alle afvoer- en waterleidingen in de muur verwerken en haaks strak tegen de muur eruit laten komen.
- Aansluitpunten t.b.v. eiland ; leidingen gemanteld recht uit de vloer naar boven laten komen en haaks naar voren, aansluitpunten in eiland dienen te allen tijde afgemonteerd te worden met filterstopkraan etc...
- Bij een elektrisch vermogen boven de 2,0 kW moet de w.c.d. op een aparte groep geplaatst worden.
- Apparaten met aansluiting van 2x230 V of 400 V (perilex w.c.d.) worden geleverd zonder snoer en stekker en dienen door een erkend E-installeteur te worden aangesloten. (In order staat aangegeven of dit in opdracht ASWA is opgenomen.)
- Aansluiten van water dient te gebeuren door een erkend W-installeteur. (In order staat aangegeven of dit in opdracht ASWA is opgenomen.)
- E.e.a. betreft een advies dat derhalve door u en / of installeteur gecontroleerd dient te worden.

### WAND A.

O	Enk w.c.d. met ra grp. oven
S	Enk w.c.d. met ra grp. stoom-oven (zonder water toe-/afvoer)
R	Enk w.c.d. met ra. koel-vries combinatie
SL	Schakelaar voor LED- verlichting L
L	Enk w.c.d. met ra LED verlichting in combinatie met SL <span style="float: right;">(geschakeld)</span>
Y	Dubb wcd met ra H huishoudelijk gebruik
Y1	Dubb wcd met ra H huishoudelijk gebruik
P	2-Fase perilex w.c.d. kookplaat

### SCHIEREILAND.

A	Afvoer spoelbak 40 mm. (sifon door loodgieter te leveren en monteren)
A1	Afvoer vaatwasser 40 mm.
W	Warmwaterleiding 12 of 15 mm. (inclusief filterstopkraan door loodgieter te leveren en te monteren)
K	Koudwaterleiding 12 of 15 mm. (inclusief filterstopkraan door loodgieter te leveren en monteren))
K1	Koudwater = beluchterkraan vaatwasser (door loodgieter te leveren en monteren)
K2	Koudwaterleiding 15 mm. Quooker (filterstopkraan door loodgieter leveren en aanbrengen)
E	Enk w.c.d. met ra grp. vaatwasser
B	Enk w.c.d. met ra grp. Quooker Pro3