


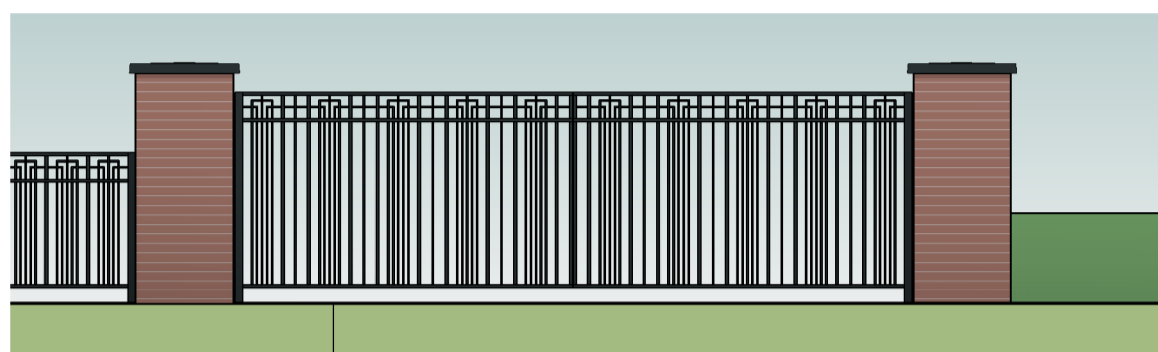

Aanzicht poort hoofdentree

1 : 50




Aanzicht poort zijentree

1 : 50




Voorgevel fietsenstalling

1 : 50

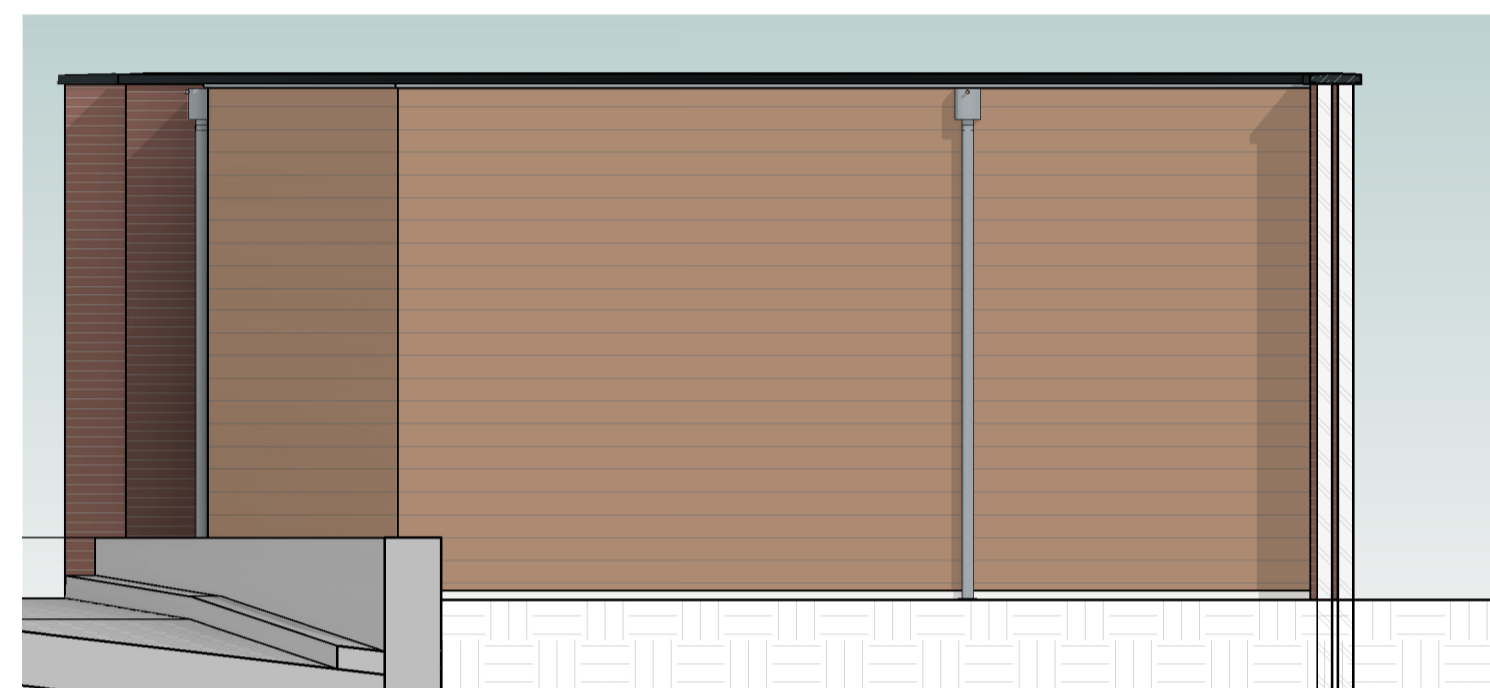


Zijgevel fietsenstalling

1 : 50

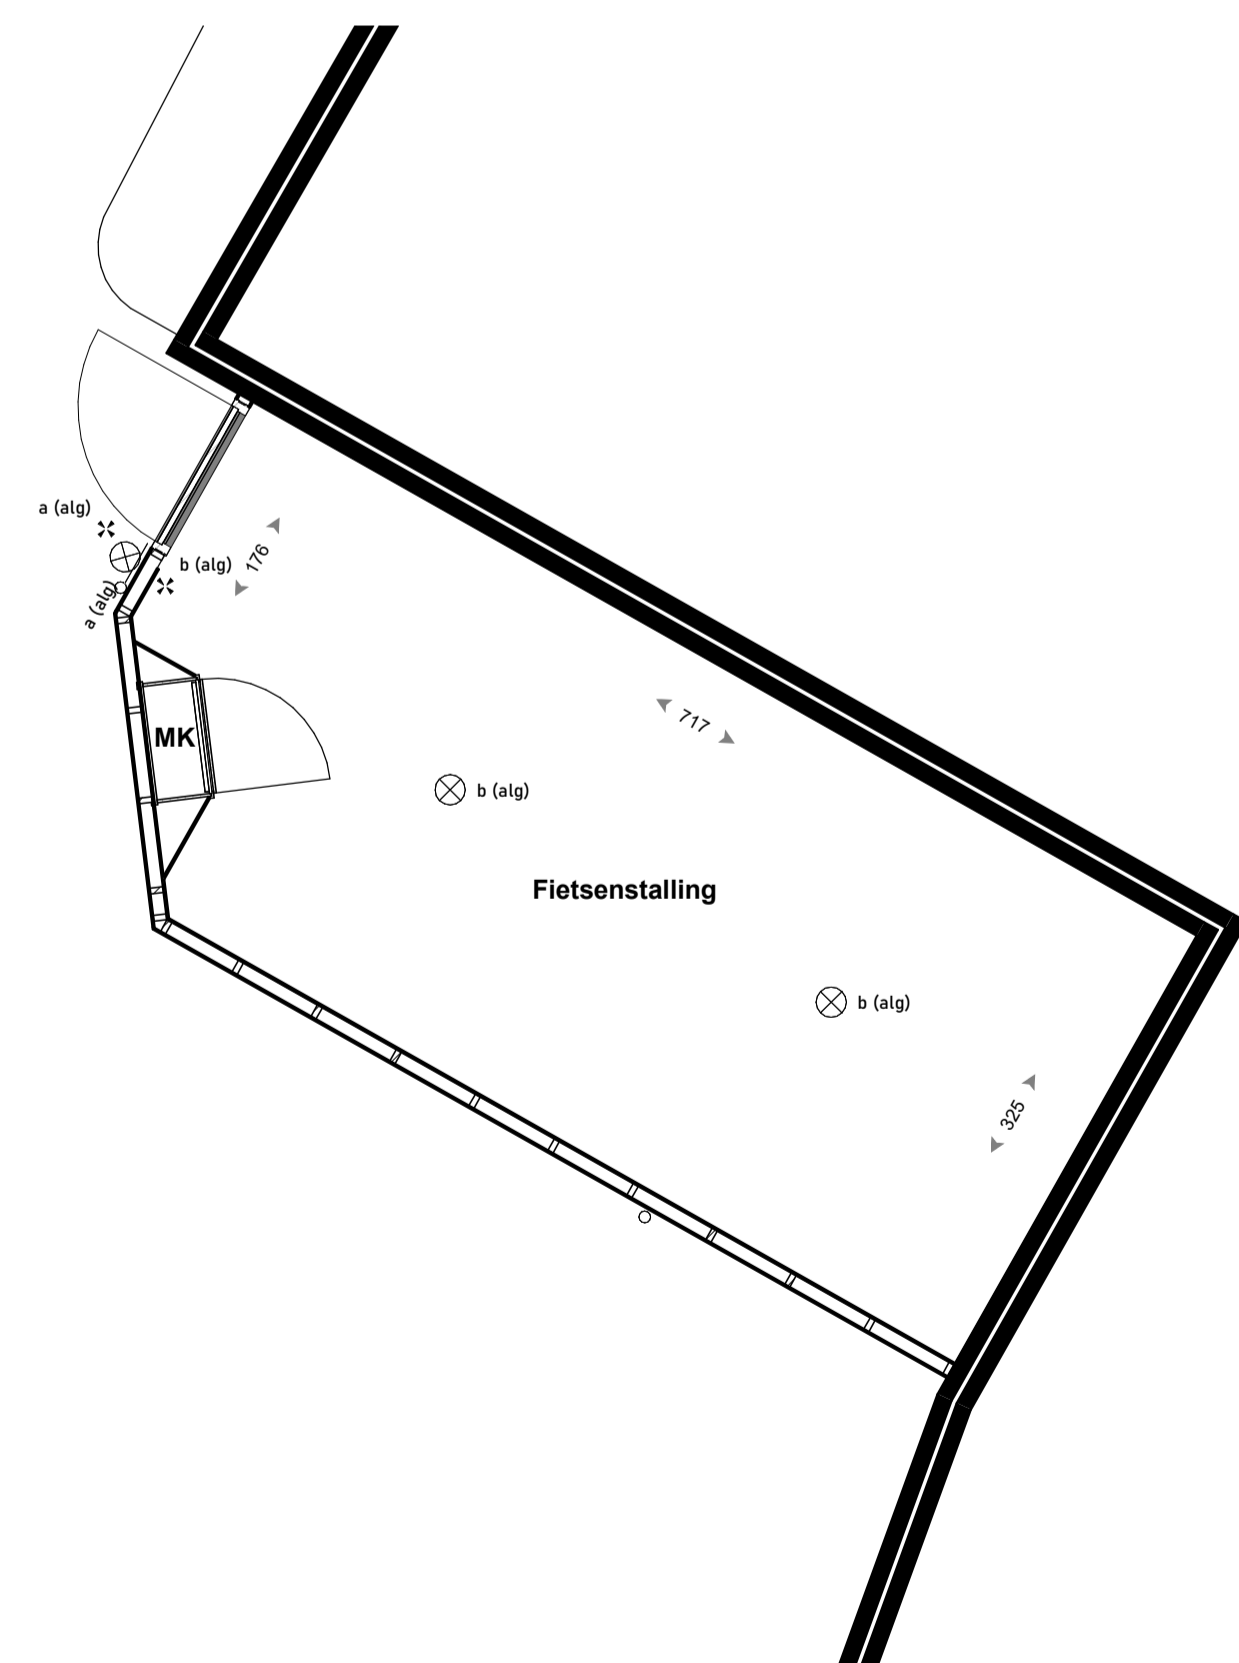

Begane grond fietsenstalling

1 : 50

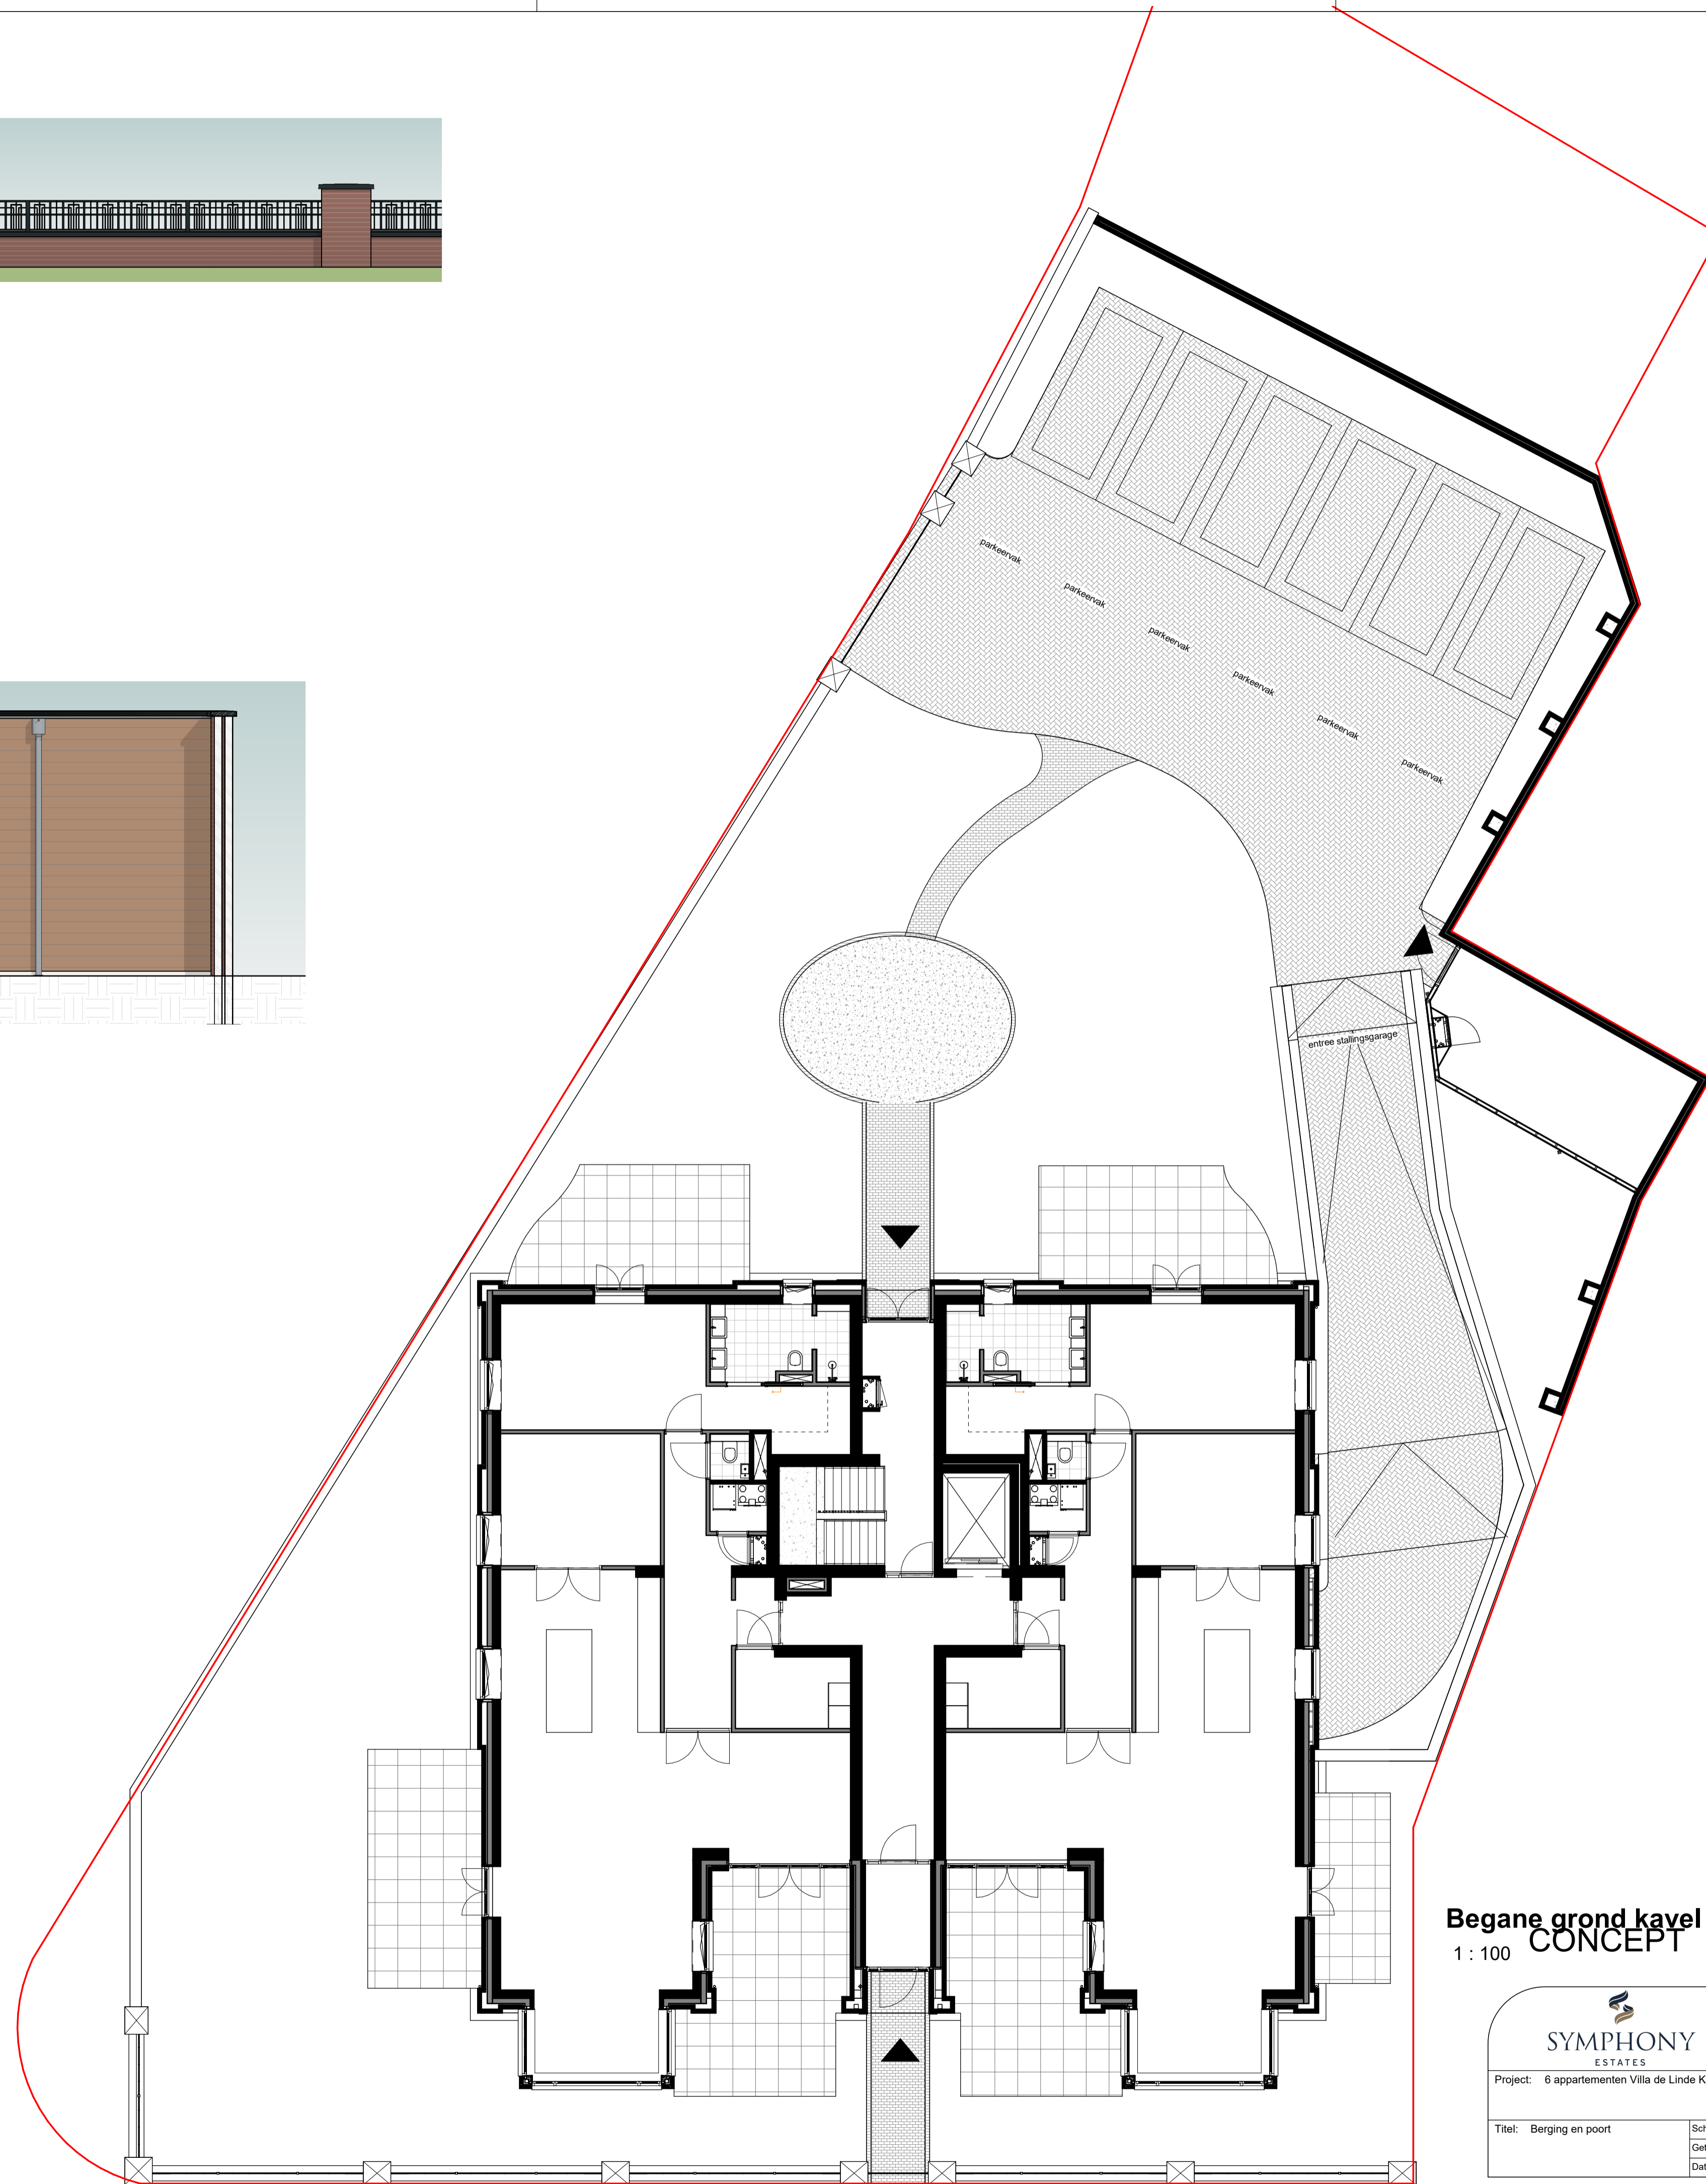

RENVOOI

- ⊗ bewegingsmelder
- ⊗ plafondlichtpunt
- ⊗ wandlichtpunt
- hemelwaterafvoer
- ▲ entreepijl
- metselwerk

- kleine wijzigingen voorbehouden
- aan de maatscheping kunnen geen rechten worden ontleend
- maatvoering betreft circa maten en is aangegeven in centimeter
- elektr aansluitingen, keukenopstelling, ventilatiepunten en rookmelders zijn indicatief aangegeven
- woc-data 30 cm +peil / schakelaars 105 cm +peil
- ic en th +/- 150 cm +peil
- het is mogelijk dat niet alle symbolen van toepassing zijn op uw woningtype
- maatvoering bij hellende daken tot 150 cm lijn (hoogte)

Begane grond kavel
CONCEPT

1 : 100

maten in cm

		Architect:	
		Omni Architecten BV	
Project: 6 appartementen Villa de Linde Kerkstraat Leende		Aannemer:	
Titel: Berging en poort	Schaal: 1:50/1:100	Gewijzigd:	Formaat: A1
	Get.: RW	a.	Bladnr.: VK-OVZ-03
	Datum: 22-11-2021	b.	